


TERVEZETT A-A METSZET M=1:100

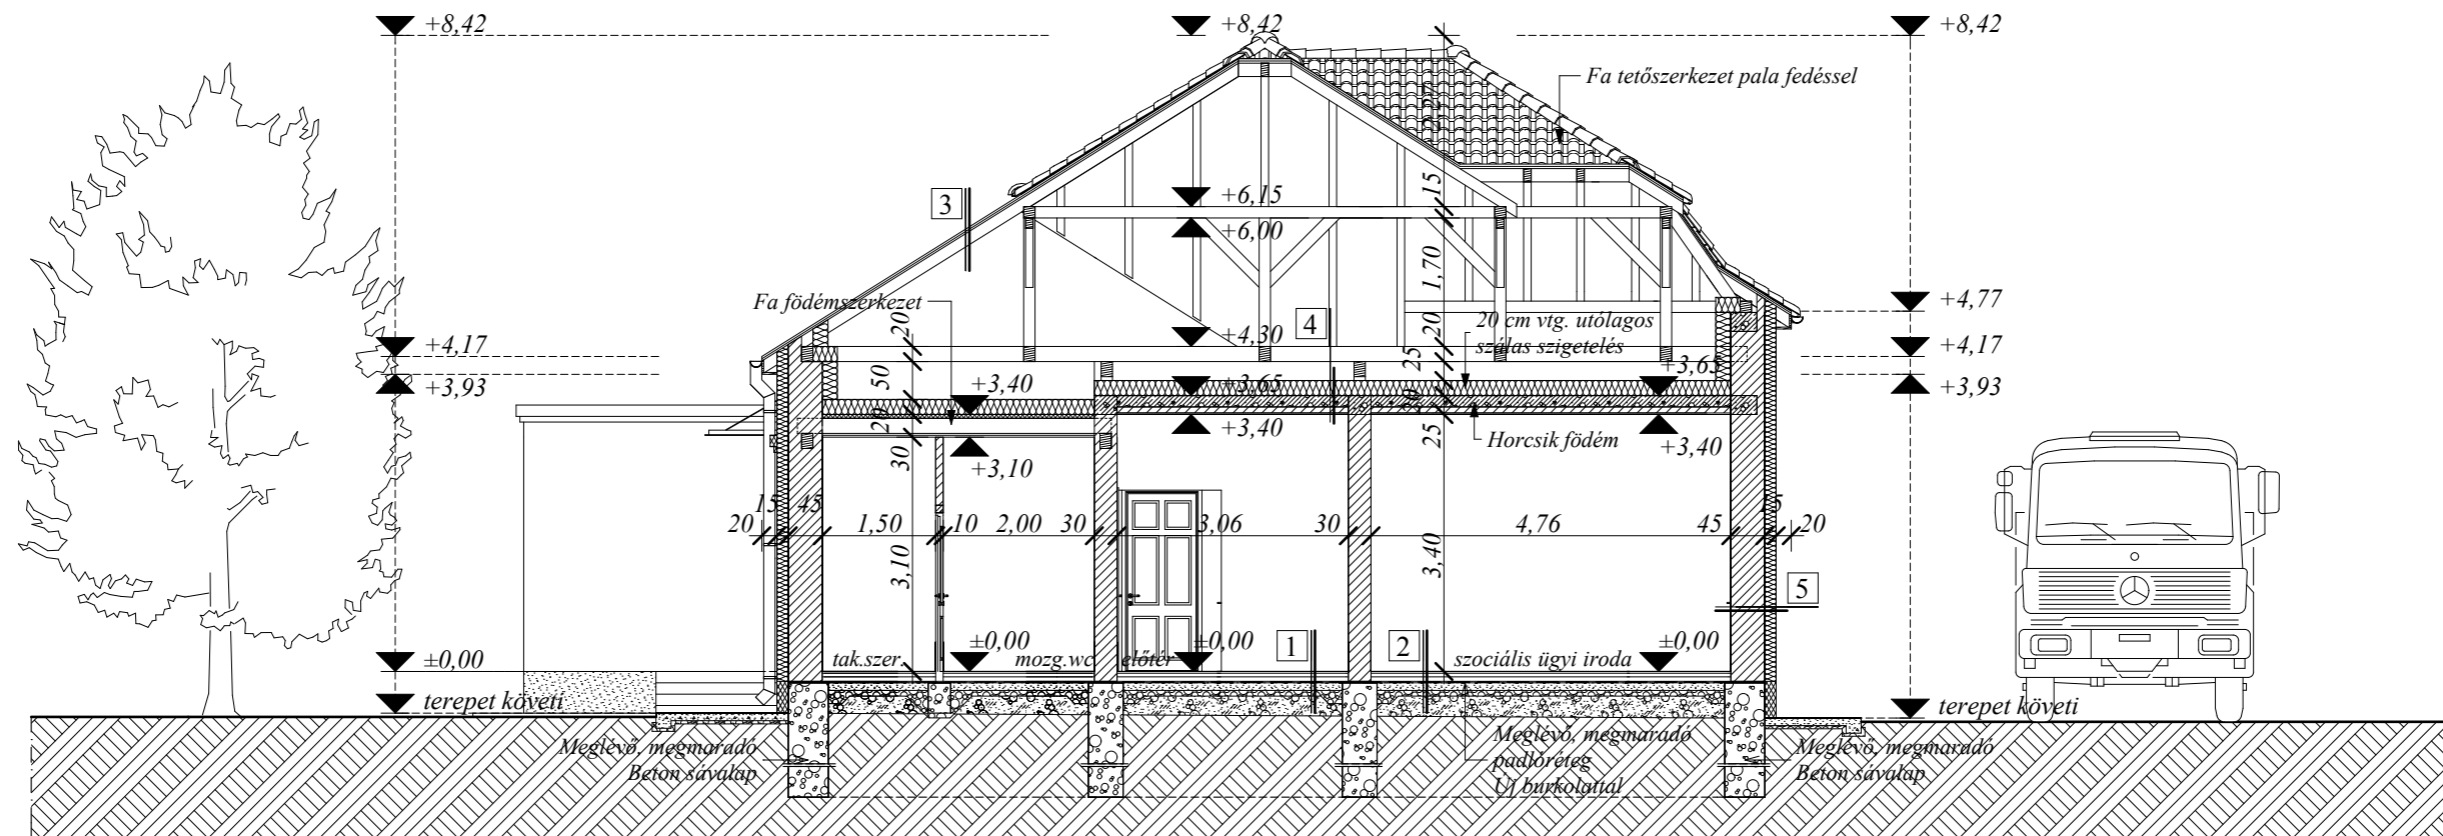

- | | | |
|--|---|--|
| <p>1</p> <ul style="list-style-type: none"> — Kerámia burk. + rag. 1 cm — Aljzatkiegyenlítő 0,5 cm — Meglévő, megmaradó padlóréteg, foltonkénti javítással | <p>2</p> <ul style="list-style-type: none"> — Laminált parketta 0,8 cm — Habosított habfólia 0,5 cm — Aljzatkiegyenlítő 1,0 cm — Meglévő, megmaradó padlóréteg, foltonkénti javítással | <p>3</p> <ul style="list-style-type: none"> — Cserép fedés — Lecezés 3,5 / 5 cm — Ellenlecezés 3,5 / 5 cm — Alátét fólia 1 rtg. — Meglévő, megmaradó tetőszerkezet |
| <p>4</p> <ul style="list-style-type: none"> — Páraáteresztő fólia 1 rtg. — Rockwool kőzetgyapot 20 cm — Meglévő, megmaradó födém réteg, fa illetve horszik-födém | <p>5</p> <ul style="list-style-type: none"> — Belső vakolat 1,5 cm — Téglafalazat változó vastagságban — Cement vakolat 2,0 cm — DRYVIT hőszigetelő rendszer 15 cm vtg. EPS hőszigetelés | |

létesítmény : POLGÁRMESTERI HIVATAL ÁTALAKÍTÁSA BŐVÍTÉSE		tervszám : 12 / 2017	
rajz megnevezés : TERVEZETT A-A METSZET		terv fajta : ENGEDÉLYEZÉSI	
ép.helye : 3733 Rudabánya, Gvadányi J. út 47. sz.		lépték : M=1:100	rajzsám : E-2
űgyvez. : Orosz J	tervező : Orosz J	statikus mtárs : Orosz M	szerkeztő : Orosz J
Ez a terv mint szellemi alkotás, az 1999. évi LXXVI törvény értelmében szerzői jogvédelem alatt áll !		hrsz. : 496 / 1	dátum : 2017.09 hó
			építető : Rudabánya Város Önkormányzata 3733 Rudabánya, Gvadányi J. út 47. sz.