


## TERVEZETT B-B METSZET M=1:100

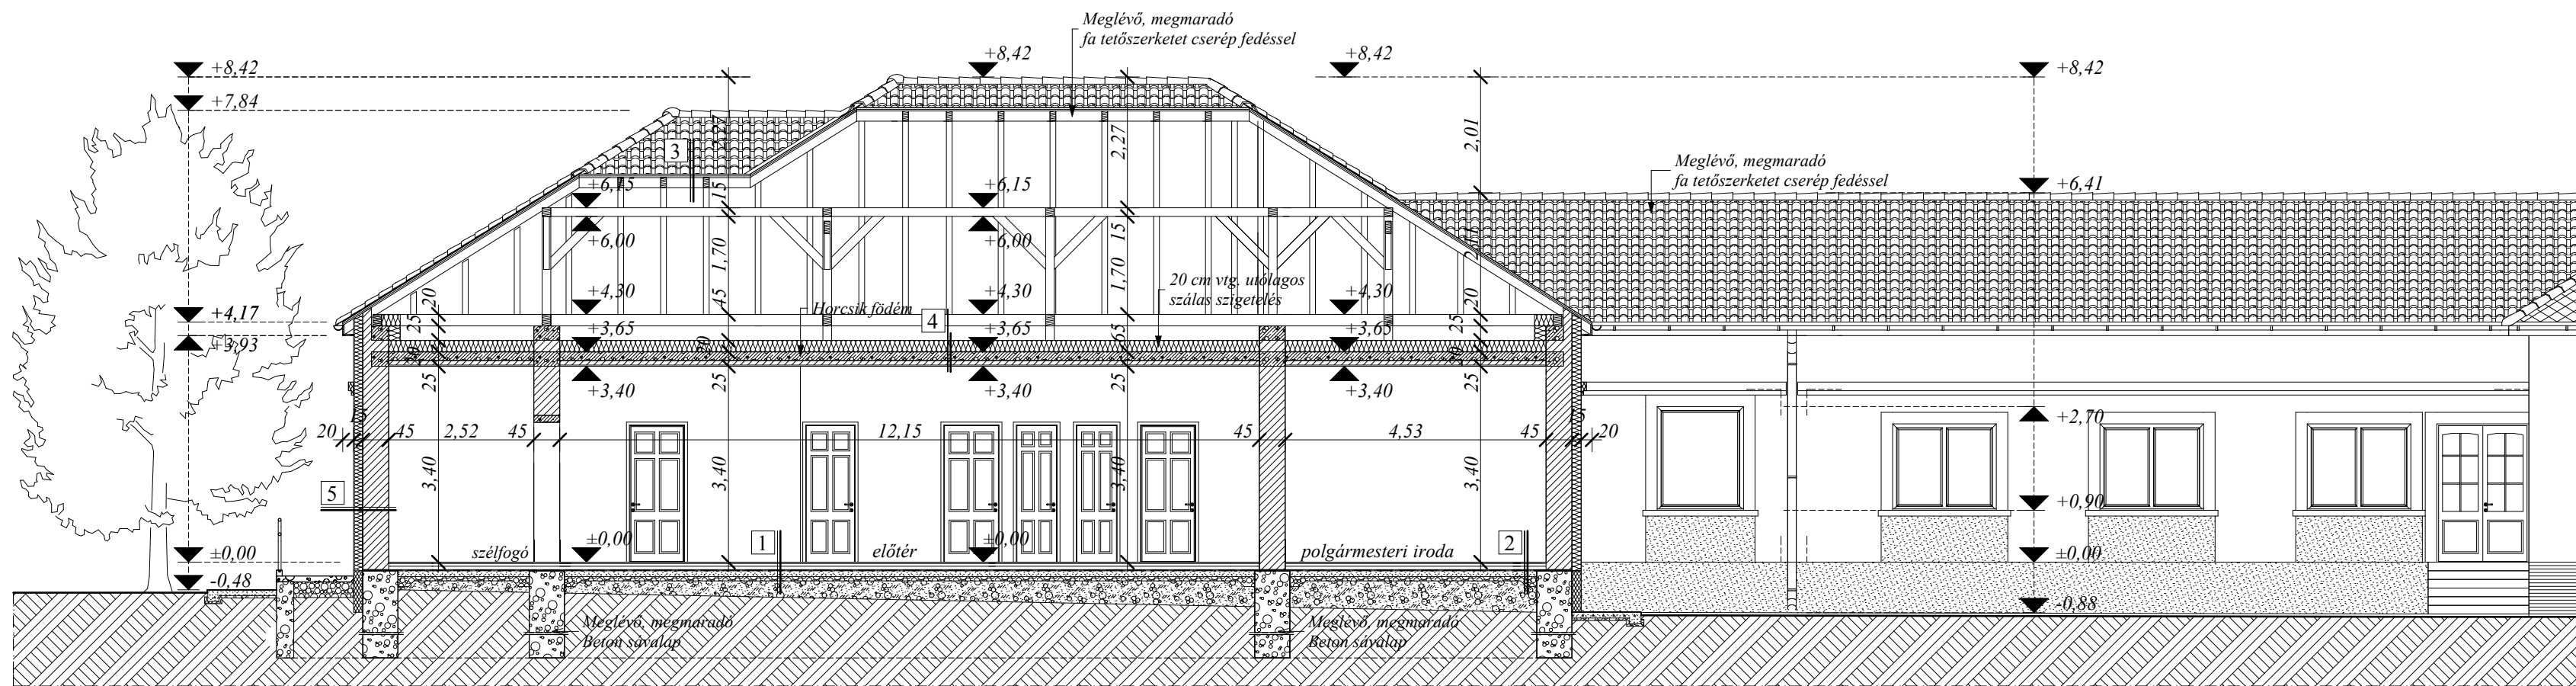

- 1**
- Kerámia burk. + rag. 1 cm
  - Aljzatkiegyenlítő 0,5 cm
  - Meglévő, megmaradó padlóréteg, foltonkénti javítással

- 2**
- Laminált parketta 0,8 cm
  - Habosított habfólia 0,5 cm
  - Aljzatkiegyenlítő 1,0 cm
  - Meglévő, megmaradó padlóréteg, foltonkénti javítással

- 3**
- Cserép fedés
  - Lecezés 3,5 / 5 cm
  - Ellenlecezés 3,5 / 5 cm
  - Alátét fólia 1 rtg.
  - Meglévő, megmaradó tetőszerkezet

- 4**
- Páraáteresztő fólia 1 rtg.
  - Rockwool kőzetgyapot 20 cm
  - Meglévő, megmaradó földem réteg, fa illetve horszik-földem

- 5**
- Belső vakolat 1,5 cm
  - Téglafalazat változó vastagságban
  - Cement vakolat 2,0 cm
  - DRYVIT hőszigetelő rendszer 15 cm vtg. EPS hőszigetelés

|   |  |                        |  |                                      |  |
|---|--|------------------------|--|--------------------------------------|--|
| létesítmény :<br><b>POLGÁRMESTERI HIVATAL<br/>ÁTALAKÍTÁSA<br/>BŐVÍTÉSE</b>                            |  |                        |  | tervszám :<br><b>12 / 2017</b>       |  |
| rajz megnevezés :<br><b>TERVEZETT B-B METSZET</b>   |  |                        |  | terv fajta :<br><b>ENGEDÉLYEZÉSI</b> |  |
| ép. helye : 3733 Rudabánya, Gvadányi J. út 47. sz.  |  |                        |  | lépték :<br><b>M=1:100</b>           | rajzsám :<br><b>E-3</b>  |
| ügyvez. :<br>Orosz J  |  | tervező :<br>Orosz J   |  | hrsz. :<br>496 / 1                   |  |
| statikus mtárs :<br>Orosz M   |  | szerkeztő :<br>Orosz J |  | dátum :<br>2017.09 hó                |  |
| Ez a terv mint szellemi alkotás, az 1999. évi LXXVI törvény értelmében szerzői jogvédelem alatt áll ! |  |                        |  |                                      | építető :<br>Rudabánya Város<br>Önkormányzata<br>3733 Rudabánya,<br>Gvadányi J. út 47. sz. |