


TERVEZETT ÉK-I (UDVARI) HOMLOKZAT M=1:100

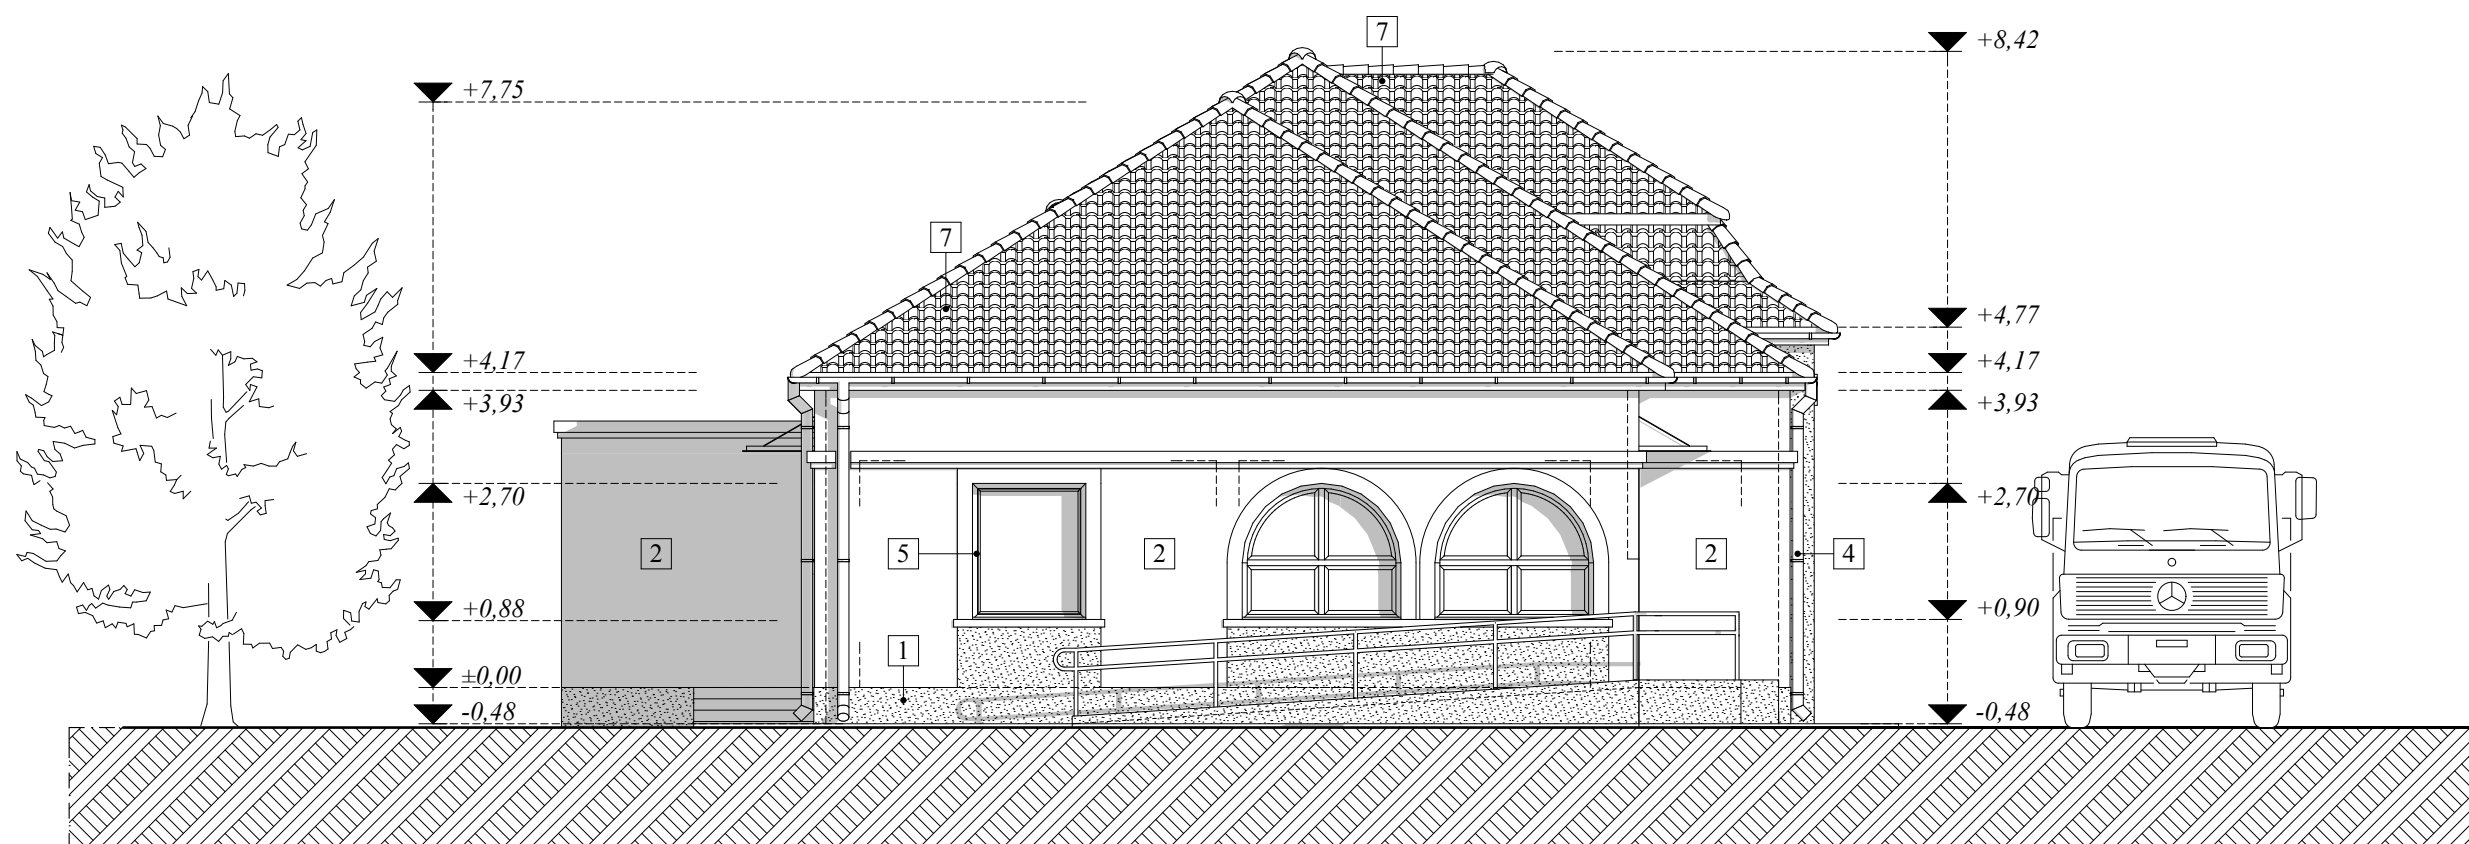

Tervezett állapot homlokzati felületi megjelenés:

- | | |
|---|--|
| 1 Oxidbarna lábazati vakolat | 5 Műanyag szerkezetű homlokzati nyílászárók |
| 2 Caparol (Terra 18) színű homlokzati vakolat | 6 Sadolin mázolás fehér színben / Látszó faszerkezet / |
| 3 Caparol (Terra 15) színű homlokzati vakolat | 7 Cserép fedés antracit színben |
| 4 Szinterezett alu (pala szürke) ereszcatorna | |

létesítmény : POLGÁRMESTERI HIVATAL ÁTALAKÍTÁSA BŐVÍTÉSE		tervszám : 12 / 2017	Sz k a m A n d r o s z K f t
rajz megnevezés : TERVEZETT ÉK-I HOMLOKZAT		terv fajta : ENGEDÉLYEZÉSI	
ép.helye : 3733 Rudabánya, Gvadányi J. út 47. sz.		lépték : M=1:100	rajzsám : E-5
ügyvez. : Orosz J		hrsz. : 496 / 1	
tervező : Orosz J	statikus mtárs : Orosz M	dátum : 2017.09 hó	építető : Rudabánya Város Önkormányzata 3733 Rudabánya, Gvadányi J. út 47. sz.
szerkeztő : Orosz J		Ez a terv mint szellemi alkotás, az 1999. évi LXXVI törvény értelmében szerzői jogvédelem alatt áll !	