


TERVEZETT DK-1 (KERTI) HOMLOKZAT M=1:100

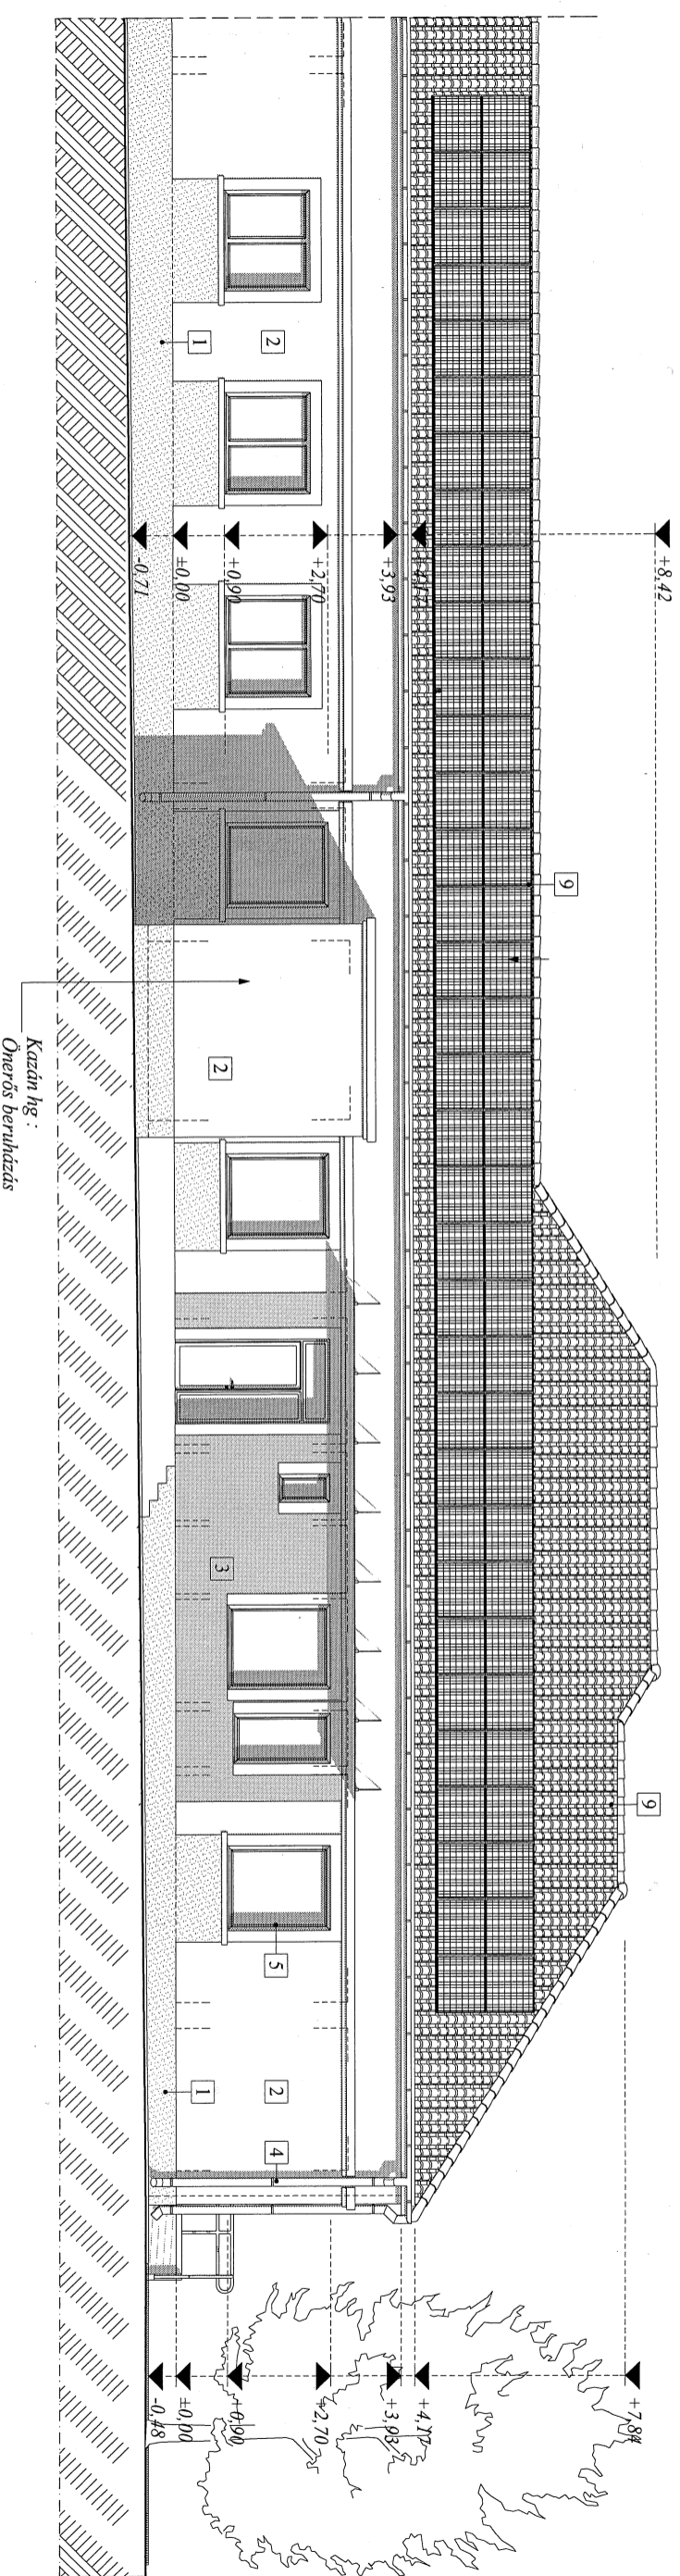

Tervezett állapot homlokzati felületi megjelenés:

- | | |
|---|--|
| <p>1 Oxidbarna lábazati vakolat</p> <p>2 Caparol (Terra 18) színű homlokzati vakolat</p> <p>3 Caparol (Terra 15) színű homlokzati vakolat</p> <p>4 Szinterzett alu (pala szürke) ereszcatorna</p> | <p>5 Műanyag szerkezetű homlokzati nyílászárók</p> <p>6 Sadolin mázolás fehér színben / Látszó faszerezet /</p> <p>7 Cserép fedés antracit színben</p> |
|---|--|

lelkesítő: POLGÁRMESTERI HIVATAL ÁTALAKÍTÁSA BŐVÍTÉSE		tervszám: 12 / 2017	
rajz megnevezés: TERVEZETT DK-1 HOMLOKZAT		terv faja: ENGEDÉLYEZÉSI	
rajz megnevezés: TERVEZETT DK-1 HOMLOKZAT		lépték: M=1:100	
ép. helye: 3733 Rudabánya, Gvadányi J. út 47. sz.		hrsz: 496 / 1	
ugyvez.: Orosz J	tervező: Orosz J	statikus mlts.: Orosz M	szervező: Orosz J
Ez a terv mint szellemi alkotás, az 1999. évi LXXVI törvény értelmében szerzői jogvédelem alatt áll!		dátum: 2017.09 hó	
rajzsám: E-6		építető: Rudabánya Város Önkormányzata 3733 Rudabánya, Gvadányi J. út 47. sz.	