


FELMÉRÉSI A-A METSZET M=1:100

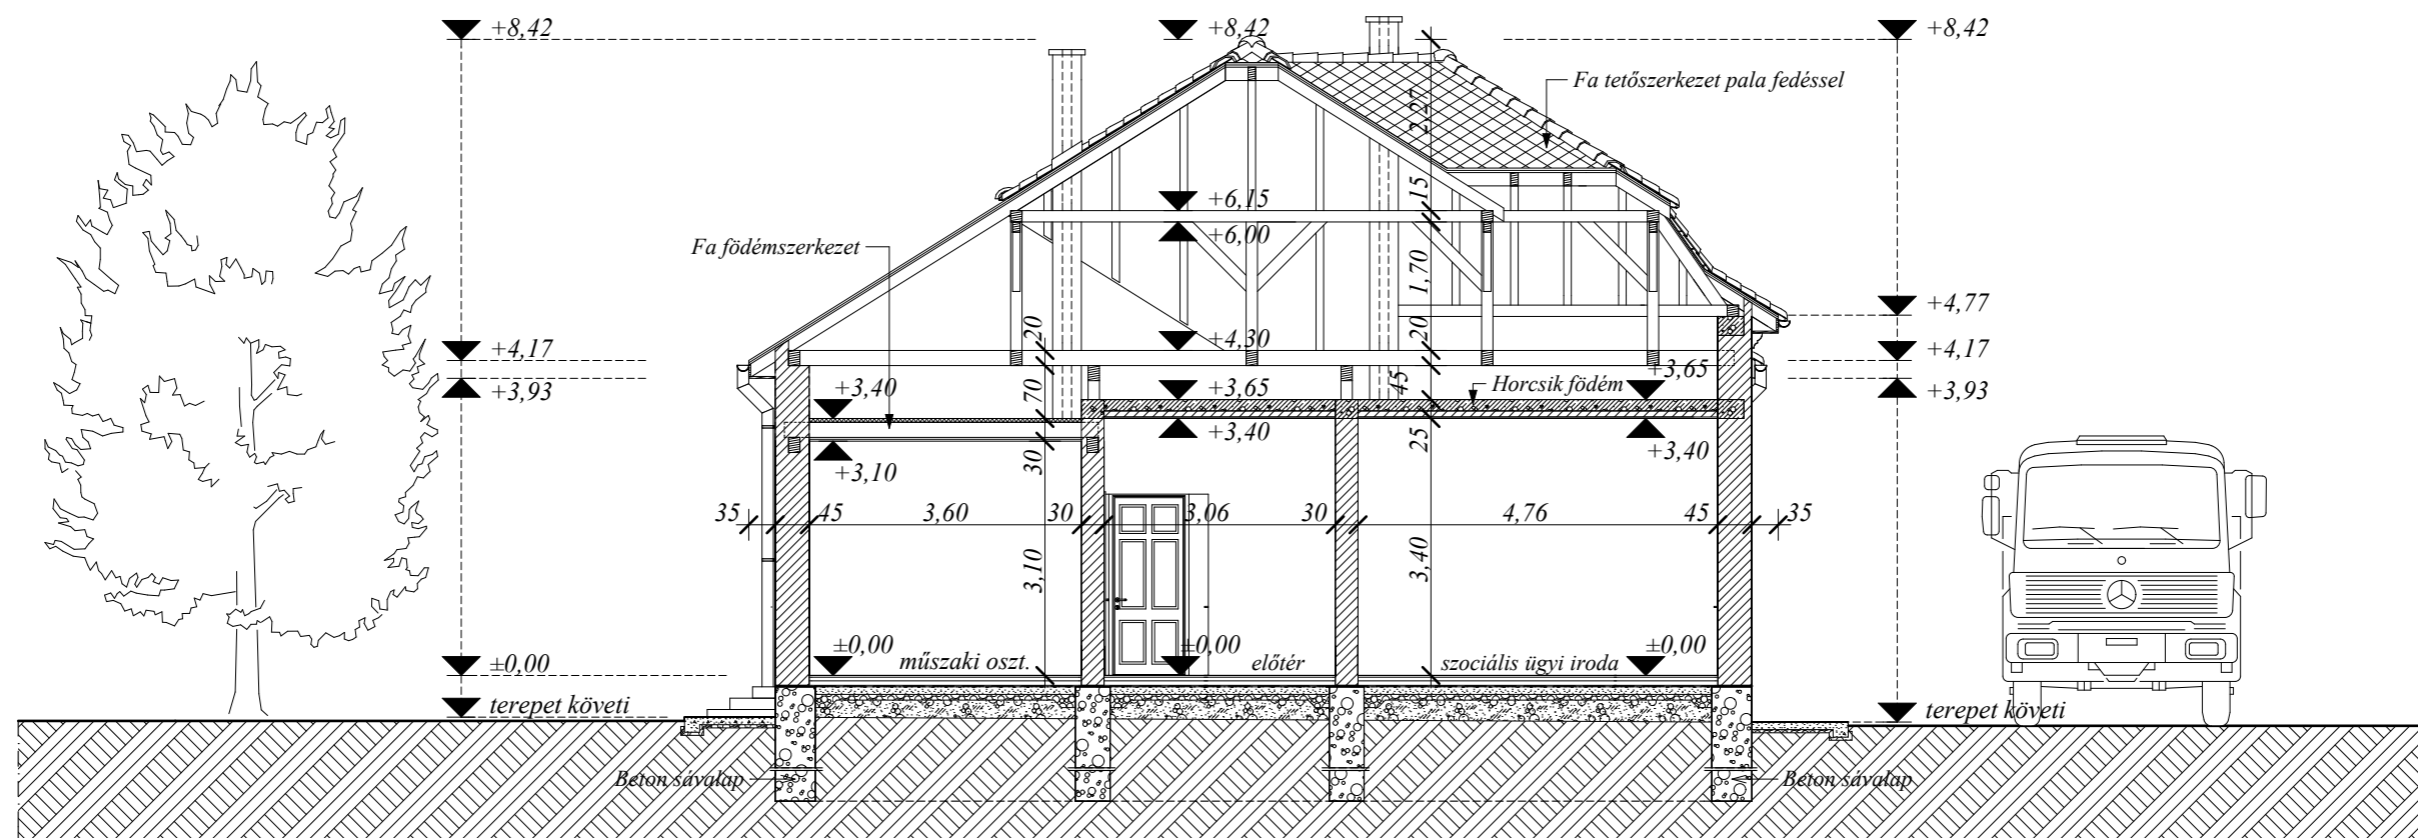

létesítmény : POLGÁRMESTERI HIVATAL ÁTALAKÍTÁSA BŐVÍTÉSE				tervszám : 12 / 2017	<div style="writing-mode: vertical-rl; transform: rotate(180deg); font-size: 8px;">Sz ka m A n d r o s z K f t</div>
rajz megnevezés : FELMÉRÉSI A-A METSZET				terv fajta : ENGEDÉLYEZÉSI	
ép.helye : 3733 Rudabánya, Gvadányi J. út 47. sz.				lépték : M=1:100	rajzsám : F-2
űgyvez. : Orosz J		tervező : Orosz J	statikus mtárs : Orosz M	szerkeztő : Orosz J	
Ez a terv mint szellemi alkotás, az 1999. évi LXXVI törvény értelmében szerzői jogvédelem alatt áll !					építető : Rudabánya Város Önkormányzata 3733 Rudabánya, Gvadányi J. út 47. sz.