


FELMÉRÉSI B-B METSZET M=1:100

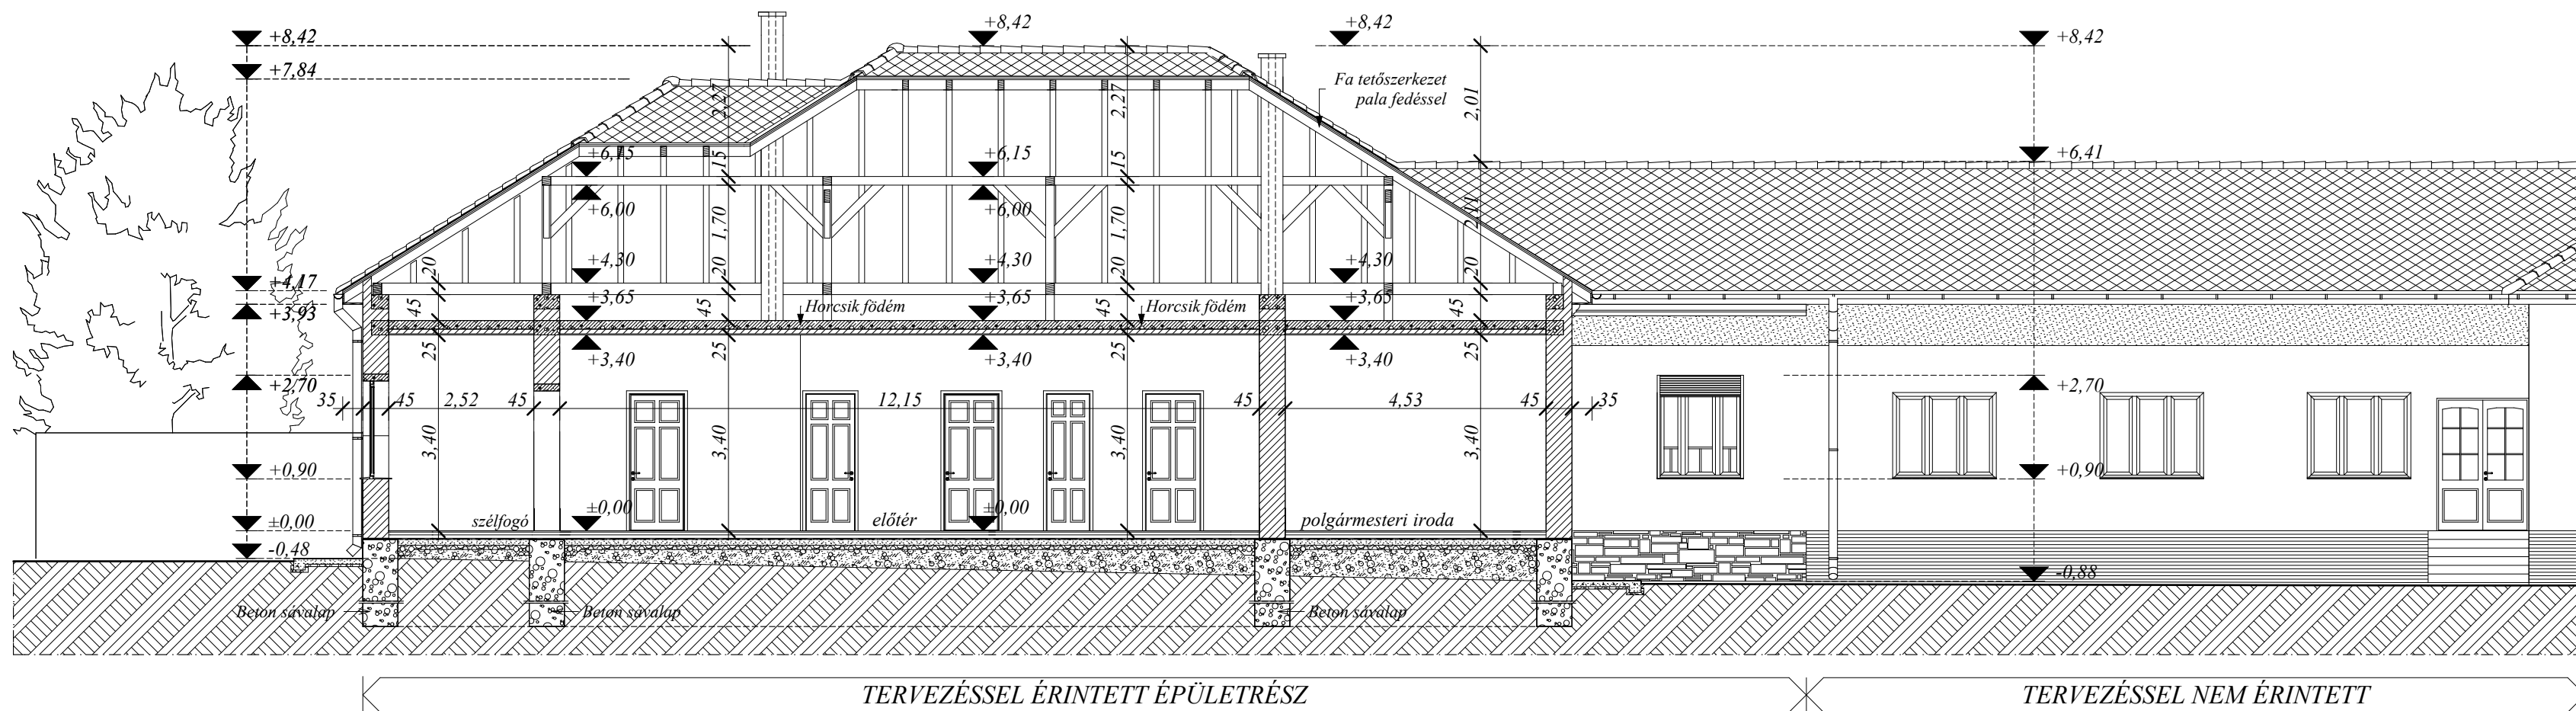

létesítmény : POLGÁRMESTERI HIVATAL ÁTALAKÍTÁSA BŐVÍTÉSE				tervszám : 12 / 2017	
rajz megnevezés : FELMÉRÉSI B-B METSZET				terv fajta : ENGEDÉLYEZÉSI	
ép. helye : 3733 Rudabánya, Gvadányi J. út 47. sz.				lépték : M=1:100	rajzszerkesztő : F-3
űgyvez. : Orosz J	tervező : Orosz J	statikus mtárs : Orosz M	szerkesztő : Orosz J	dátum : 2017.09 hó	építető : Rudabánya Város Önkormányzata 3733 Rudabánya, Gvadányi J. út 47. sz.
Ez a terv mint szellemi alkotás, az 1999. évi LXXVI törvény értelmében szerzői jogvédelem alatt áll !					