

Edelényi Járási Hivatal Földhivatali Osztály
3780 Edelény István király útja 52/A.

E-hiteles térképmásolat


2017.12.07 10:13:10

Helyrajzi szám: SZUHOGY külterület 38

Megrendelés szám: 7/1450/2017

Méretarány: 1 : 10000

Térrajzs szám: 17050090002017

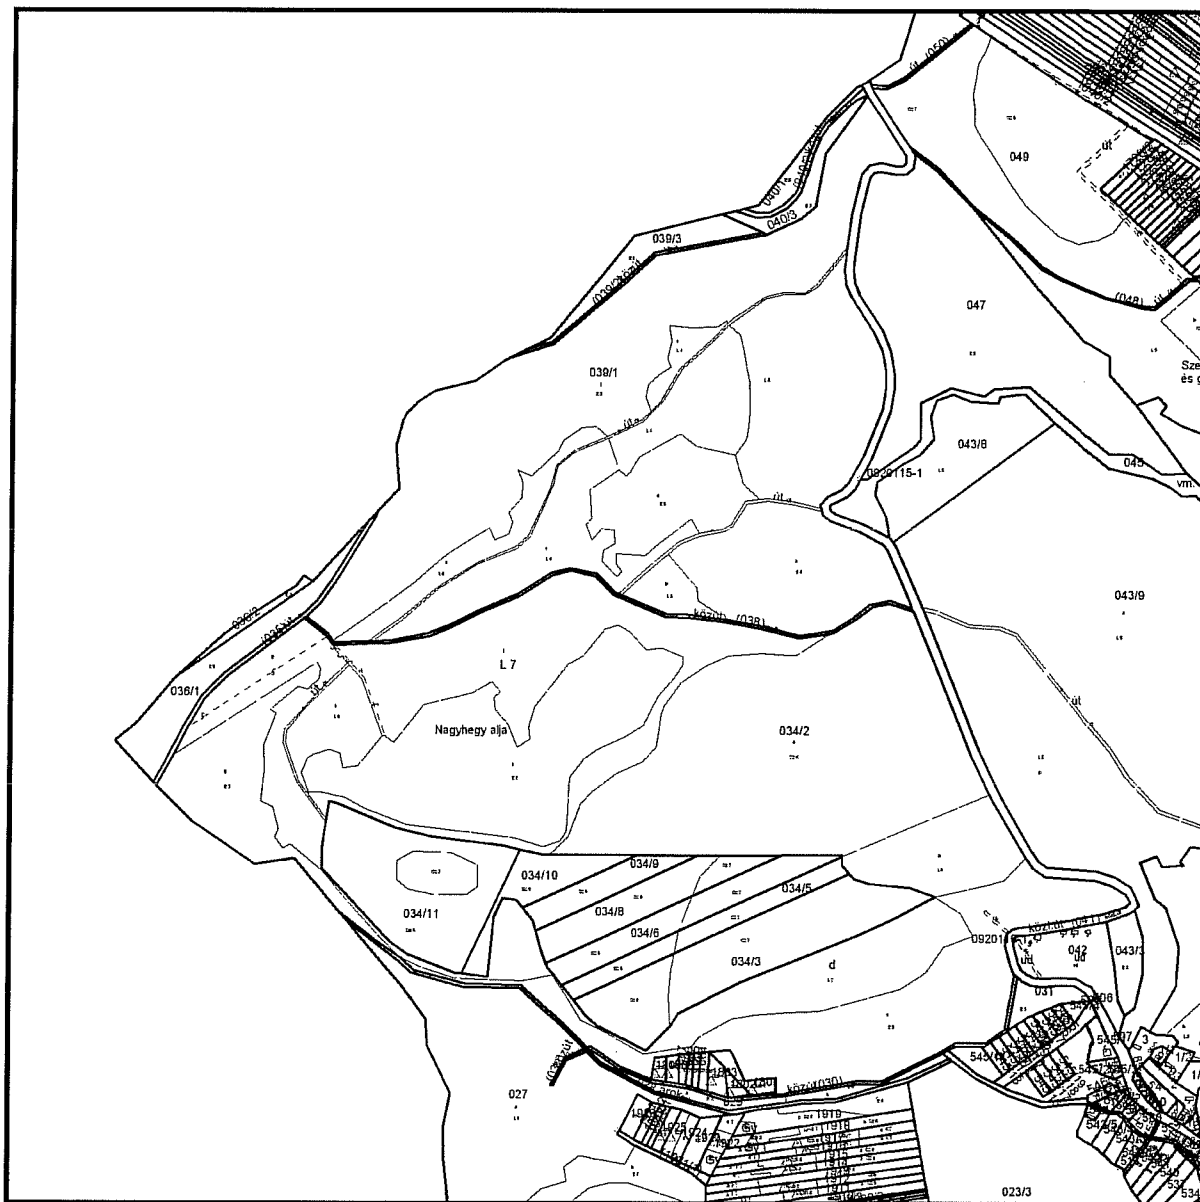

A térképmásolat a kiadást megelőző napig megegyező az ingatlan-nyilvántartási térképi adatbázis tartalmával.

Edelényi Járási Hivatal Földhivatali Osztály
3780 Edelény István király útja 52/A.

E-hiteles térképmásolat

2017.12.07 13:37:23

Helyrajzi szám: FELSŐTELEKES külterület 2/10

Megrendelés szám: 7/1455/2017

Méretarány: 1 : 10000

Térrajzs szám: 17051220002017



A térképmásolat a kiadást megelőző napig megegyező az ingatlan-nyilvántartási térképi adatbázis tartalmával.

Edelényi Járási Hivatal Földhivatali Osztály
3780 Edelény István király útja 52/A.

E-hiteles térképmásolat


2017.12.07 13:34:36

Helyrajzi szám: FELSŐTELEKES külterület 2/2

Megrendelés szám: 7/1454/2017

Méretarány: 1 : 2000

Térrajzsám: 17051190002017

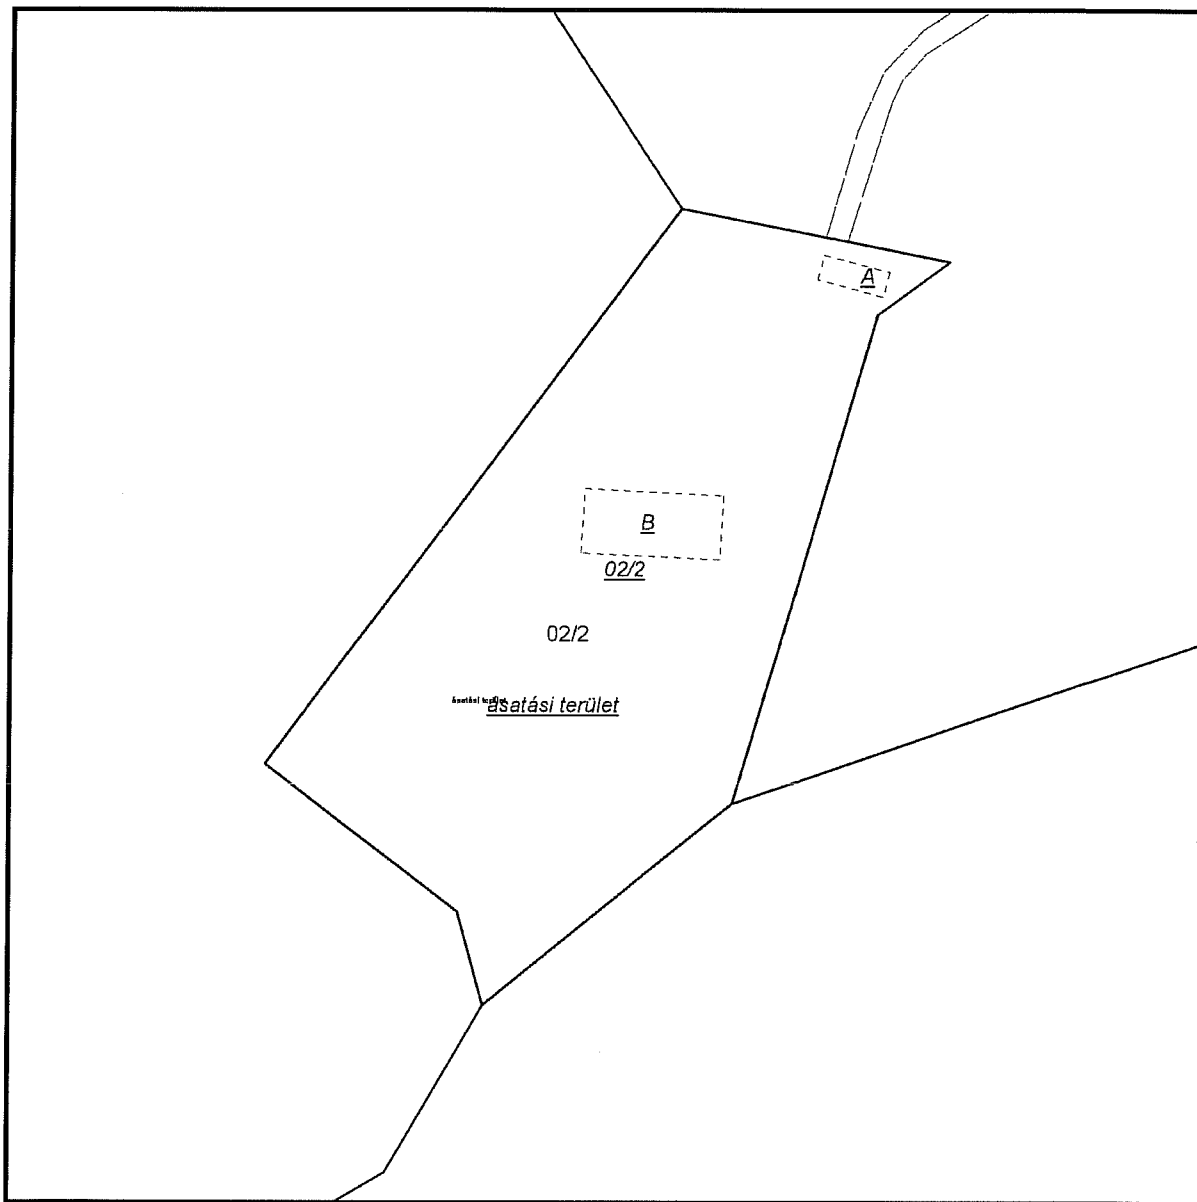

A térképmásolat a kiadást megelőző napig megegyező az ingatlan-nyilvántartási térképi adatbázis tartalmával.