


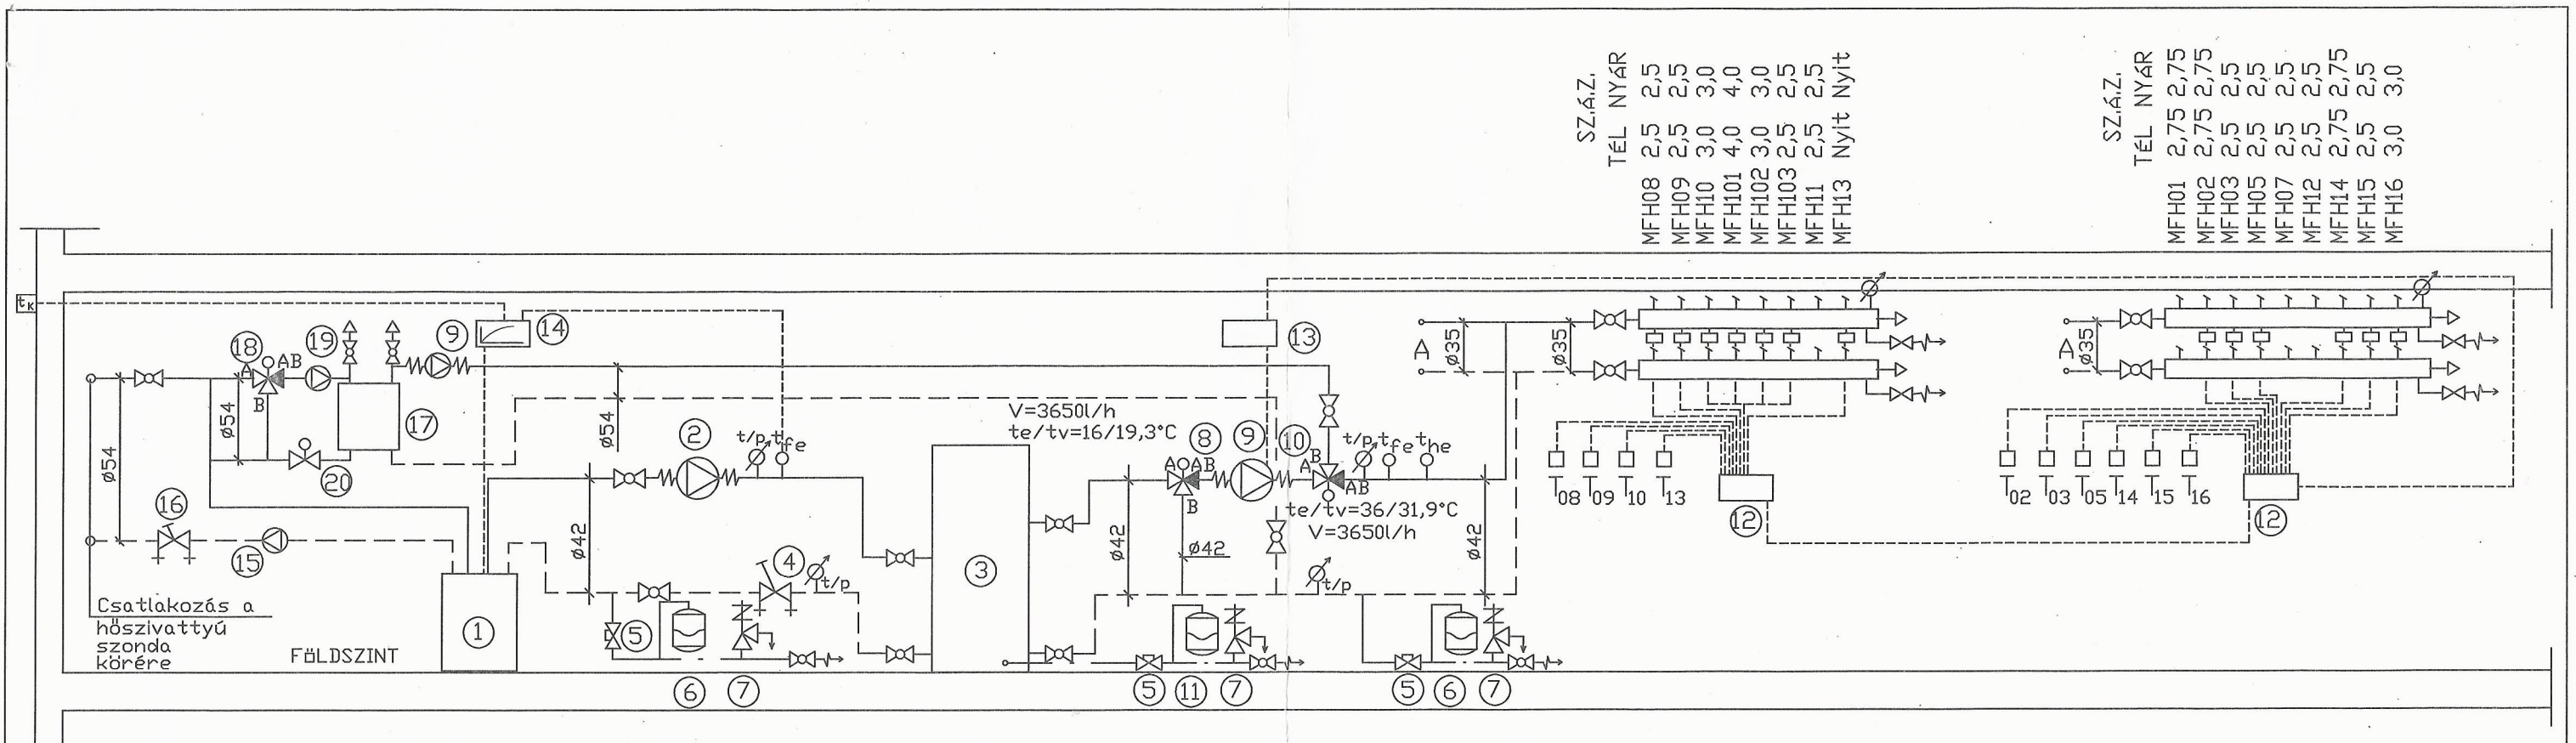

SZÁZ.	TÉL	NYÁR
MFH08	2,5	2,5
MFH09	2,5	2,5
MFH10	3,0	3,0
MFH101	4,0	4,0
MFH102	3,0	3,0
MFH103	2,5	2,5
MFH11	2,5	2,5
MFH13	Nyit	Nyit

SZÁZ.	TÉL	NYÁR
MFH01	2,75	2,75
MFH02	2,75	2,75
MFH03	2,5	2,5
MFH05	2,5	2,5
MFH07	2,5	2,5
MFH12	2,5	2,5
MFH14	2,75	2,75
MFH15	2,5	2,5
MFH16	3,0	3,0

MEGJEGYZÉSEK

A TERVTŐL ELTÉRNI CSAK A TERVEZŐ BELEEGYEZÉSÉVEL LEHET!

A SZABÁLYOZÁS ELEKTROMOS BEKÖTÉSÉT AZ ELEKTROMOS TERVEZŐNEK KELL MEGOLDANIA!

A KIVITELEZÉSNÉL ÉS A VAKOLÁSNÁL BE KELL TARTANI A REHAU KFT. ÁLTAL KIADOTT TECHNOLÓGIAI UTASÍTÁST!

SZABADON SZERELT FÜTÉSI VEZETÉK:

CU, VAGY EZZEL AZONOS BELSŐ ÁTMÉRŐJŰ EGYÉB ANYAGÚ FÜTÉSI CSŐ, 2 cm VASTAG HŐSZIGETELT CSŐHÉJJAL.

MENYEZETFÜTÉSI VEZETÉK:

DSZTÁCSŐ: Ø17x2mm REHAU RAUTHERM S MŰANYAG, OXIGÉNDIFFÚZIÓ ELLEN VÉDETT CSŐ, 9 mm VASTAG HŐSZIGETELT CSŐHÉJJAL, A HŐSZIGETELT SÁVJÁBAN SZERELVE.
FÜTÉSCSŐ: Ø10x1,1mm REHAU RAUTHERM S MŰANYAG, OXIGÉNDIFFÚZIÓ ELLEN VÉDETT CSŐ.

DSZTÁ-GYŰJTŐ: REHAU HKV-D

SZÁNYI SZABÁLYOZÓ SZELEP ELŐBEÁLLÍTÁSI ÉRTÉKE ZART ÁLLÁSBÓL NYITÁS


A CU VEZETÉKEK CSOMÓPONTI T. ELÁGAZÁSAIT EGÁL T IDOMMAL KELL KIALAKÍTANI ÉS UTÁNA SZÜKÍTENI!

A RENDSZERT LÁGYVÍZZEL KELL FELTÖLTENI!

A FÜTŐVÍZ MINŐSÉGÉT ÉVENTE ELLENŐRIZNI KELL!

A FÜTÉS RENDSZER VÍZTARTALMA: 85 LITER. (PUFFERTARTÁLY NÉLKÜL)

TA-STAR BEÉPÍTÉSE:

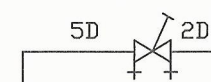

n - REGISZTEREK SZÁMA

RA - CSŐSZTÁS

JELMAGYARÁZAT

- FÜTÉSI ELŐREMENŐ VEZETÉK
- FÜTÉSI VISSZATÉRŐ VEZETÉK
- TÁGULÁSI VEZETÉK
- IMPULZUS VEZETÉK
- ⊗ GÖLYÖSCSAP
- KÉZI LÉGTELENÍTŐ
- ⊗ URÍTÓ
- ⊗ t/p KOMBINÁLT HŐMÉRTÉK-NYOMÁSMÉRŐ
- ⊗ HŐMÉRŐ

Munka megnevezése: RUDABÁNYA, GVADÁNYI JÓZSEF U. 47. POLGÁRMESTERI HIVATAL

Rajz megnevezése: KÖZPONTI FÜTÉS-HŰTÉS KAPCSOLÁSI VÁZLAT

Rajzszám: GFH-1

Méretarány:

Dátum: 2017. 03.

Tervező: HIKISCH GÁBOR
G-T-01-1972
1123.Bp.Győr át.8/b