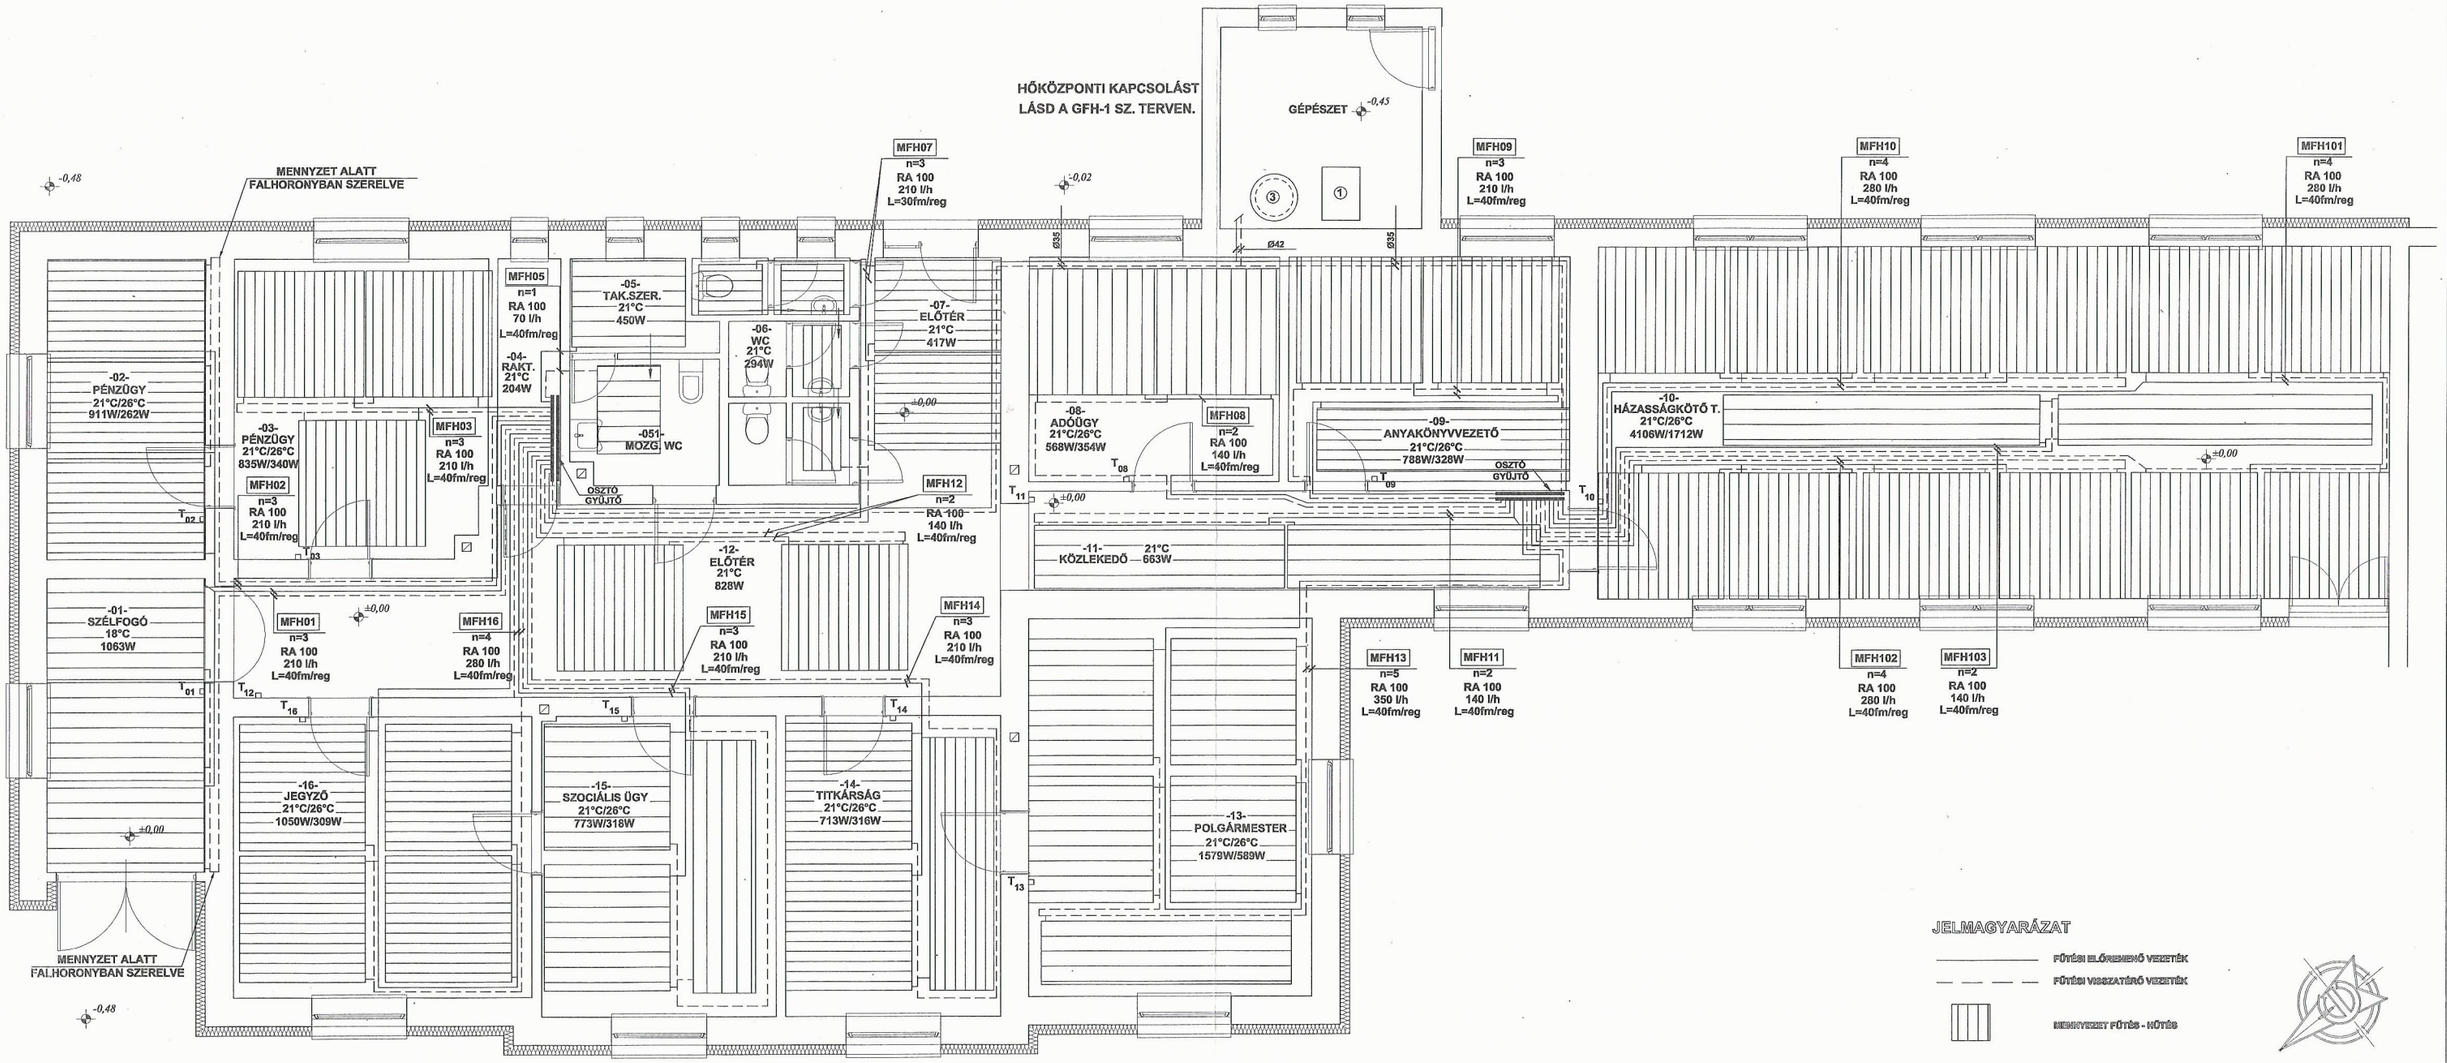

Munka megnevezése: RUDABÁNYA, GVADÁNYI JÓZSEF U. 47. POLGÁRMESTERI HIVATAL	Rajzszám: GFH–2
	Méretarány: M 1:50
	Dátum: 2017 09.
Rajz megnevezése: MENNYEZET FŰTÉS–HŰTÉS FÖLDSZINT ALAPRAJZ	Tervező: HIKISCH GÁBOR GT-01-1972 1123 Budapest, Gyöngyösi tér 6. fsz.