

Ügyszám: 943-2/2017.
Ügyintéző: Kenézné Fóris Hilda

Tárgy: Szakhatósági hozzájárulás megadása

SZAKHATÓSÁGI ÁLLÁSFOGLALÁS

Macsuga Zoltán villamosmérnök (3700 Kazincbarcika, Munkás u. 7.) kérelmére, Rudabánya Város Önkormányzata (3733 Rudabánya, Gvadányi József u. 47.) megbízásából, a Felsőtelekes hrsz: 02/2 Rudapithecus látványtár villamos energia ellátására készített **tervdokumentáció alapján, a villamosenergia ellátással érintett 038, 035, 036/a, 036/2. hrsz. alatti ingatlanok vonatkozásában**

a szakhatósági hozzájárulásomat megadom.

Döntésem ellen önálló fellebbezésnek helye nincs. Szakhatósági állásfoglalásom csak az ügy érdemében hozott határozat, ennek hiányában az eljárás megszüntető végzés elleni fellebbezésben támadható meg.

INDOKOLÁS

Macsuga Zoltán villamosmérnök (3700 Kazincbarcika, Munkás u. 7.) kérelmére, Rudabánya Város Önkormányzata (3733 Rudabánya, Gvadányi József u. 47.) megbízásából, a Felsőtelekes hrsz: 02/2 Rudapithecus látványtár villamos energia ellátására készített **tervdokumentáció alapján** szakhatósági hozzájárulást kért.

A tervezett létesítmény a helyi építési követelményekkel és a helyi településrendezési tervekkel összhangban áll, továbbá a helyi önkormányzati rendeletben meghatározott természetvédelmi követelményeknek a dokumentációban foglaltak alapján megfelel. Ebből kifolyólag a villamosenergia-ipari építésügyi engedélyezési eljárás ellen kifogást nem emeltem.

Az eljárás során megállapítottam, hogy az építés engedélyezéséhez a szakhatósági hozzájárulás megadásának akadálya nincs, ezért azt megadtam.

Szakhatósági állásfoglalásomat a Közigazgatási, hatósági eljárás és szolgáltatás általános szabályairól szóló 2004. évi CXL. Tv. (a továbbiakban: Ket.) 44. § (8) bekezdés a villamosenergiáról szóló 2007. évi LXXXVI. Tv. 117. § (4) bekezdés alapján, valamint a villamosenergia- ipari építésügyi, hatósági engedélyezési eljárásokról szóló 382/2007. (XII.23.) Korm. rendelet 6. § (1) bekezdés, valamint a 4. melléklet 1. 4 alpontjában foglaltak figyelembevételével a rendelkező részben foglaltak szerint adtam meg.


Az önálló fellebbezést a Ket. 44. §. (9) bekezdése alapján zártam ki. A jogorvoslat lehetőségéről a Ket. 98 §. (1) bekezdésére figyelemmel adtam tájékoztatást.

Az ügyben hatáskörömet és illetékességemet a 382/2007. (XII.23) Korm. rendelet állapítja meg.

Szuhogy, 2017. december 15.




Dr. Istenes Ibolya jegyző megbízásából

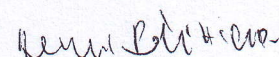
Kenézné Fóris Hilda
aljegyző

A 943-2/2017. ügyszámon kiadott
szabhatósági eldöntéssel
jóllehetően.

Székely, 2017. december 15.

Készítendő: Helyi
eljárás

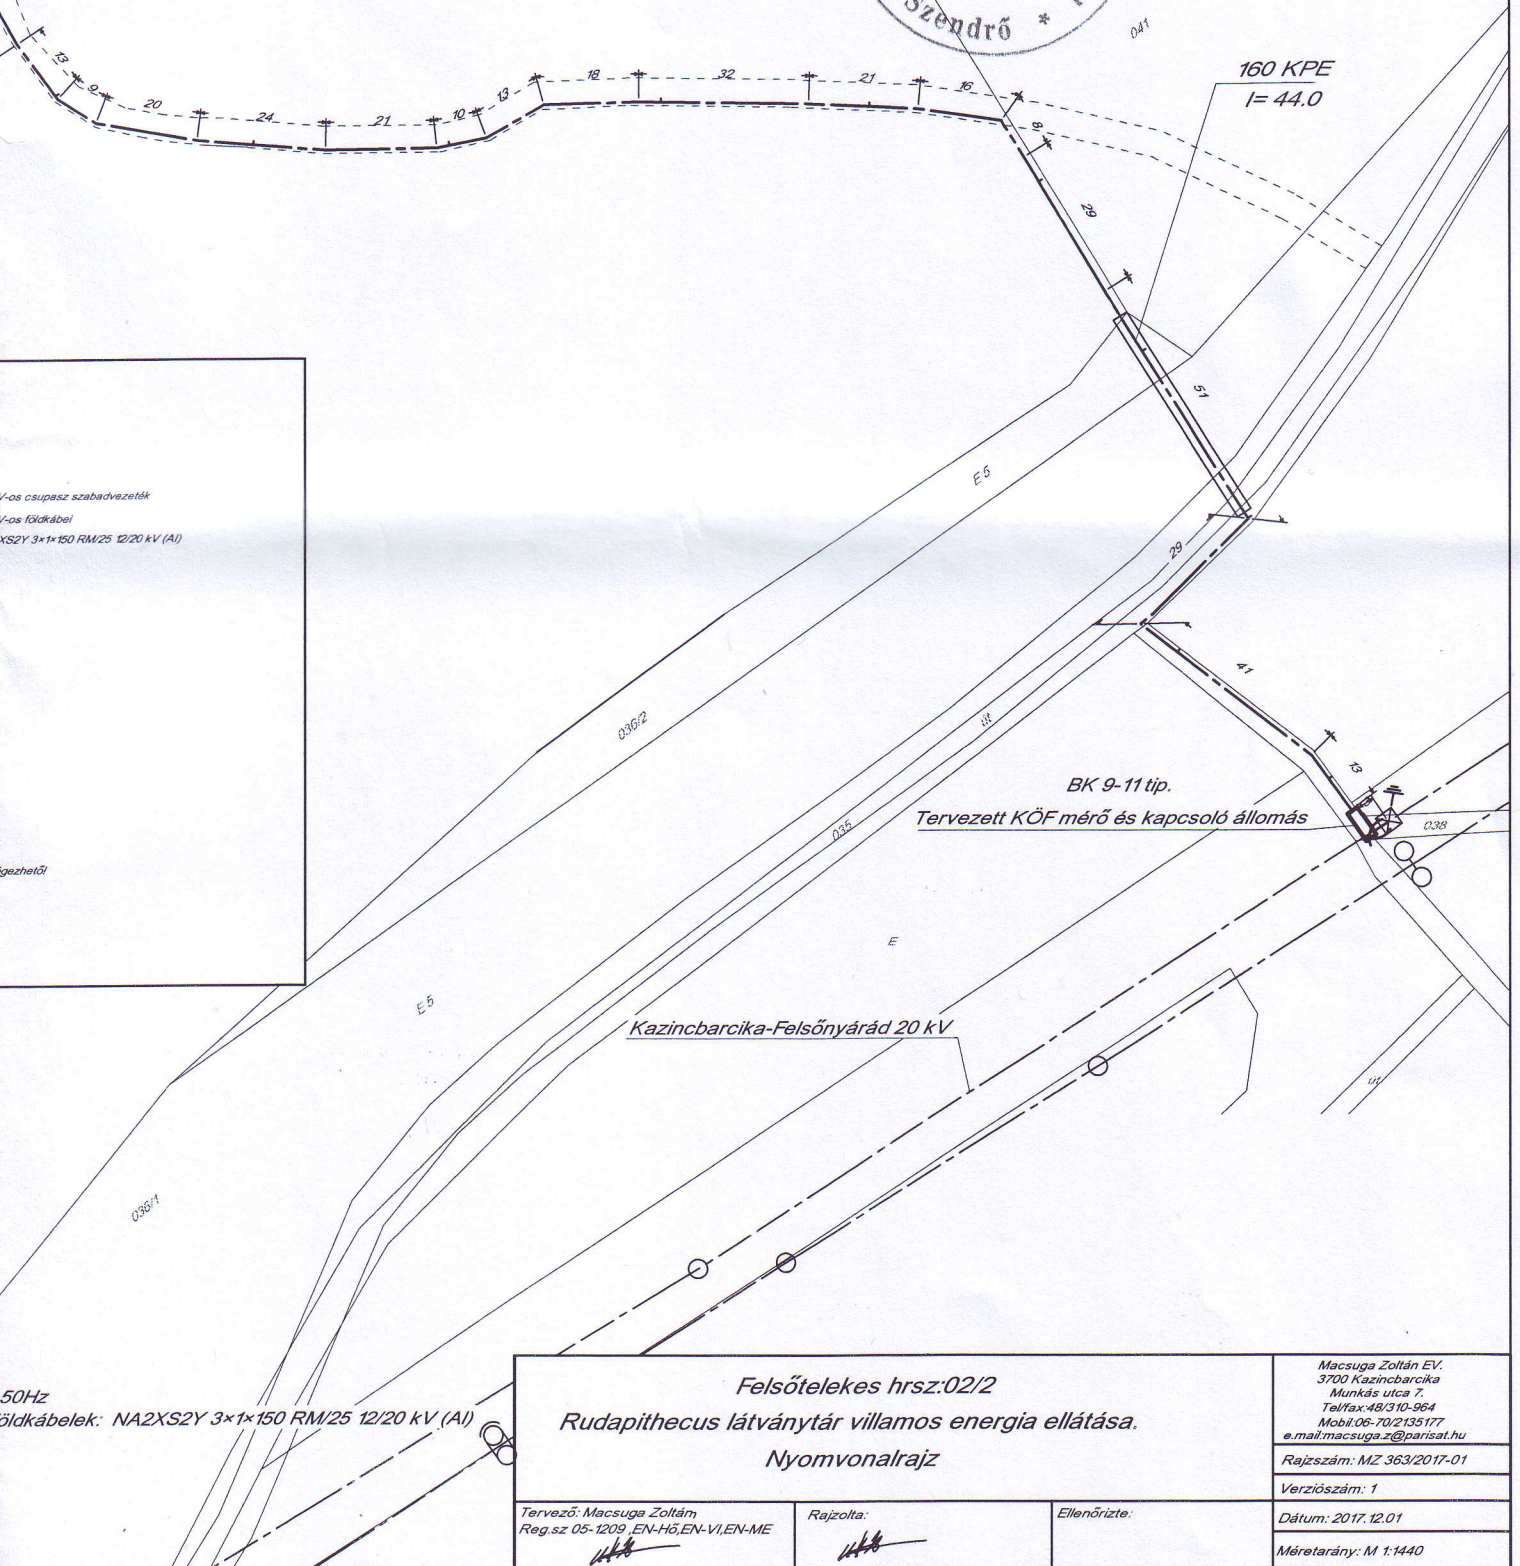

Felsőtelekes hrsz:02/2 Rudapithecus látványtár villamos energia ellátása. Nyomvonalrajz			Macsuga Zoltán EV. 3700 Kazincbarcika Munkás utca 7. Tel/fax: 48/310-964 Mobil: 06-70/2135177 e-mail: macsuga.z@parisat.hu
Tervező: Macsuga Zoltán Reg.sz 05-1209, EN-H6, EN-VI, EN-ME			Rajzszám: MZ 363/2017-01
Ellenőrizte:			Verziószám: 1
Dátum: 2017.12.01			Méretarány: M 1:1440

Ormosbányai Közös Önkormányzat Hivatal Jegyzője
3743 Ormosbánya, Petőfi tér 1.
Tel./fax: 06 48 /569 100
E-mail: ormosonk@gmail.com.
Iktatási szám: 497-2/2017
Ügyintéző: Póti József

Tárgy: Felsőtelekes hrsz: 02/2 Rudapithecus látványtár villamos energia ellátása. Előzetes szakhatósági állásfoglalás. Jegyzői nyilatkozatok.

Macsuga Zoltán villamosmérnök
3700 Kazincbarcika, Munkás u. 7.

A létesítmény megnevezése: Felsőtelekes hrsz: 02/2 Rudapithecus látványtár villamos energia ellátása.

Tervező: Macsuga Zoltán

Rajzszám: MZ 363/2017-01

Verziószám: 1


Dátum: 2017. 12. 01.

A tervezet létesítménnyel érintett, önkormányzati tulajdonban lévő, Felsőtelekes külterület 02/10; 02/2 helyrajzi számú ingatlannal kapcsolatosan, Ormosbányai Közös Önkormányzati Hivatal Jegyzője, az alábbi nyilatkozatokat teszem:


- 1) A tervezett létesítmény, Felsőtelekes község településrendezési követelményeinek és a helyi építési szabályzatnak **megfelel**.
- 2) A tervezett létesítmény Felsőtelekes község önkormányzati rendeletében meghatározott természetvédelmi követelményeknek, a dokumentációban foglaltak szerint **megfelel**.

Ormosbánya, 2017. december 19.

Melléklet: 1 pld. műszaki dokumentáció

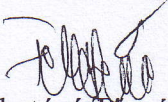
Feketéné Tózsér Erika
jegyző



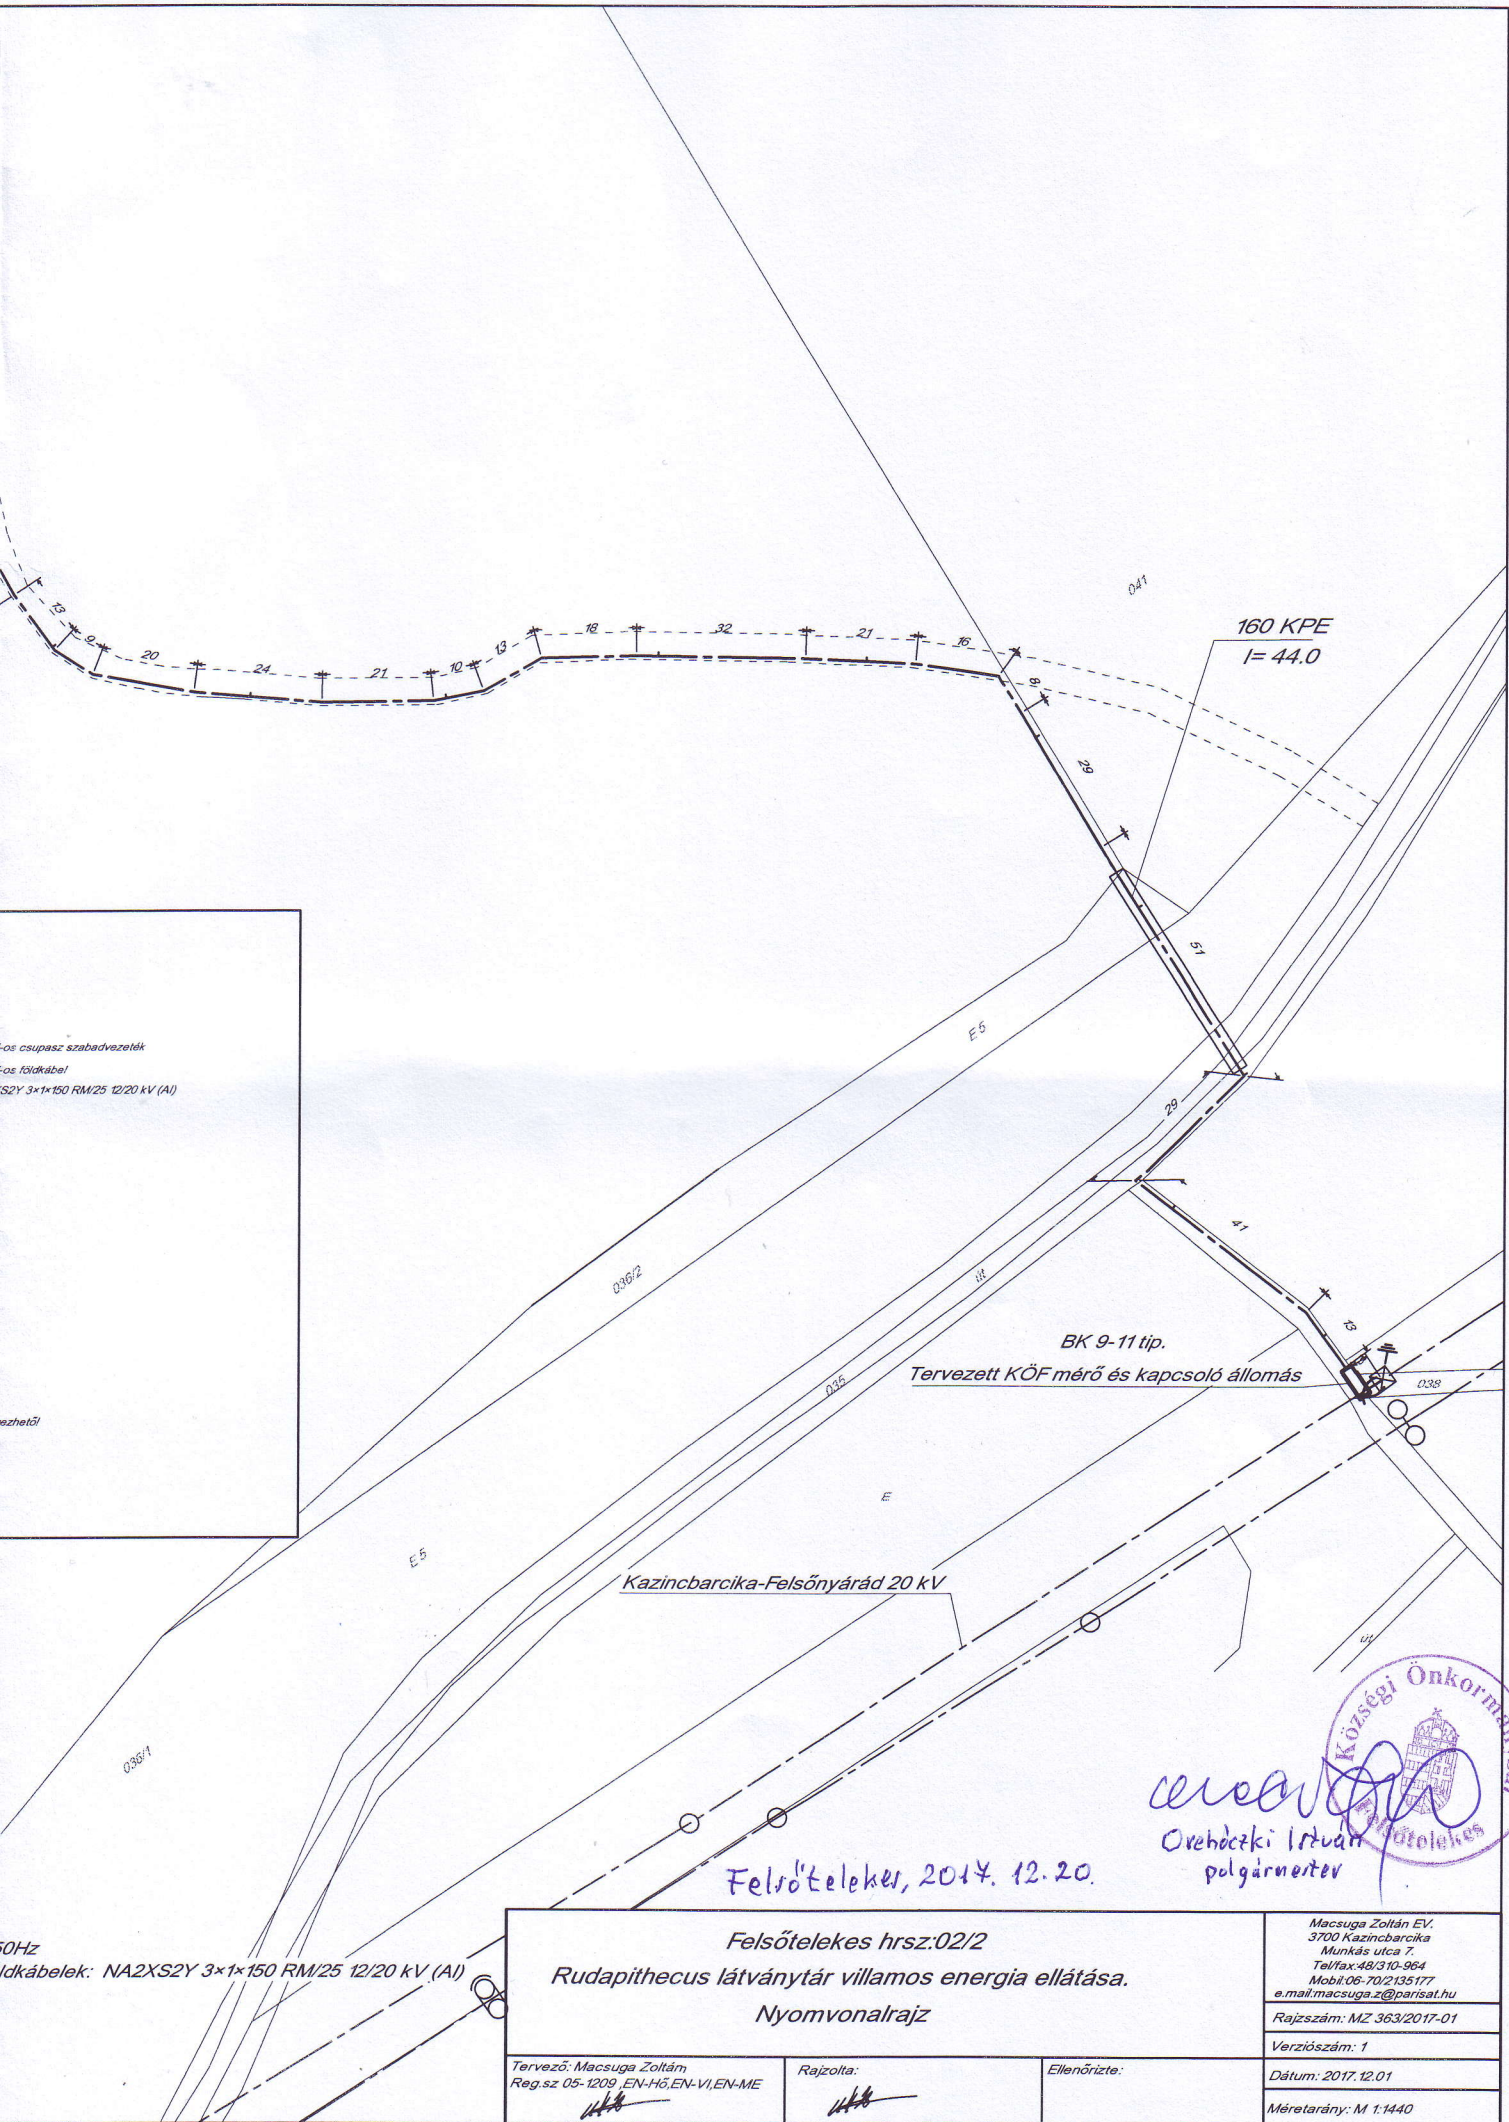

0-os csupasz szabadvezeték
0-os földkábel
S2Y 3×1×150 RM/25 12/20 kV (AI)

vezetől

036/1

50Hz
ldkábék: NA2XS2Y 3×1×150 RM/25 12/20 kV (AI)

Felsőtelekes hrsz:02/2 Rudapithecus látványtár villamos energia ellátása. Nyomvonalrajz			Macsuga Zoltán EV. 3700 Kazincbarcika Munkás utca 7. Tel/fax:48/310-964 Mobil:06-70/2135177 e.mail:macsuga.z@parisat.hu
			Rajzszám: MZ 363/2017-01
			Verziószám: 1
Tervező: Macsuga Zoltán Reg.sz 05-1209, EN-Hő, EN-VI, EN-ME 	Rajzolta: 	Ellenőrizte:	Dátum: 2017.12.01
			Méretarány: M 1:1440



9./ Környezetvédelmi fejezet

A tervezett kábelfektetési és szerelési munkákat úgy kell elvégezni, hogy azzal a környezetben a lehető legkisebb mértékben okozzanak károkat, a környezetet a legkisebb mértékben zavarják, kompresszoros burkolatbontást csak 8⁰⁰-18⁰⁰ óráig szabad végezni.

A tervezés és kivitelezés során be kell tartani a 45/2004. (VII.26.) BM-KvVM együttes rendeletet az építési és bontási hulladék kezelésének részletes szabályairól.

A hulladékgazdálkodásnál figyelembe kell venni az ELMŰ-ÉMÁSZ VU-254/2 számú szabályzatát a hulladékok kezelésének ügyrendjéről.

A tervezés során azokat az eszközöket, berendezéseket (transzformátor, kondenzátor, olajat tartalmazó berendezés, faoszlop, olajos földkábel), melyek további felhasználásáról csak a későbbiekben fog döntés születni, leszerelt eszközként, berendezésként kell feltüntetni, nem hulladékként.

A hulladékot minden esetben az arra kijelölt helyen, szelektíven kell gyűjteni.

Közterületen végzett munkák esetében, amennyiben a hulladék nem a hálózatról kerül leszerelésre (beton, föld, aszfalt), a Vállalkozó felelőssége a hulladékról a jogszabályoknak megfelelően gondoskodni.

A hulladékok kezelésekor, felhasználásakor – beleértve kitermelésüket, raktározásukat, szállításukat, gyártásukat, és alkalmazásukat, továbbá veszélyes technológiák alkalmazásakor, olyan védelmi, biztonsági intézkedéseket kell tenni, amelyek a környezet veszélyeztetésének kockázatát jogszabályban meghatározott mértékűre csökkentik, vagy kizárják.

A környezetszennyezéssel járó technológiák alkalmazásakor a környezetveszélyeztetés csökkentése érdekében a veszélyforrás jellegéhez igazodó védőterületet illetve védőtávolságot kell kijelölni.

A környezethasználó köteles a hulladék kezeléséről (ártalmatlanításáról, hasznosításáról) gondoskodni, így például a kitermelt és megmaradt földet, beton-és aszfalttörmeléket a kijelölt lerakóhelyre szállítani, deponálni.

Amennyiben a tárgyi munka kivitelezése során környezetvédelemmel kapcsolatos problémák illetve rendellenességek merülnek fel, úgy azokat az illetékes önkormányzatnak jelenteni kell.

Kazincbarcika 2017. december 3.

Felsőtelekes, 2017. december 20.

Orehóczy István
polgármester



.....
Macsuga Zoltán
tervező
05-1209
EN-HŐ, EN-VI, EN-ME