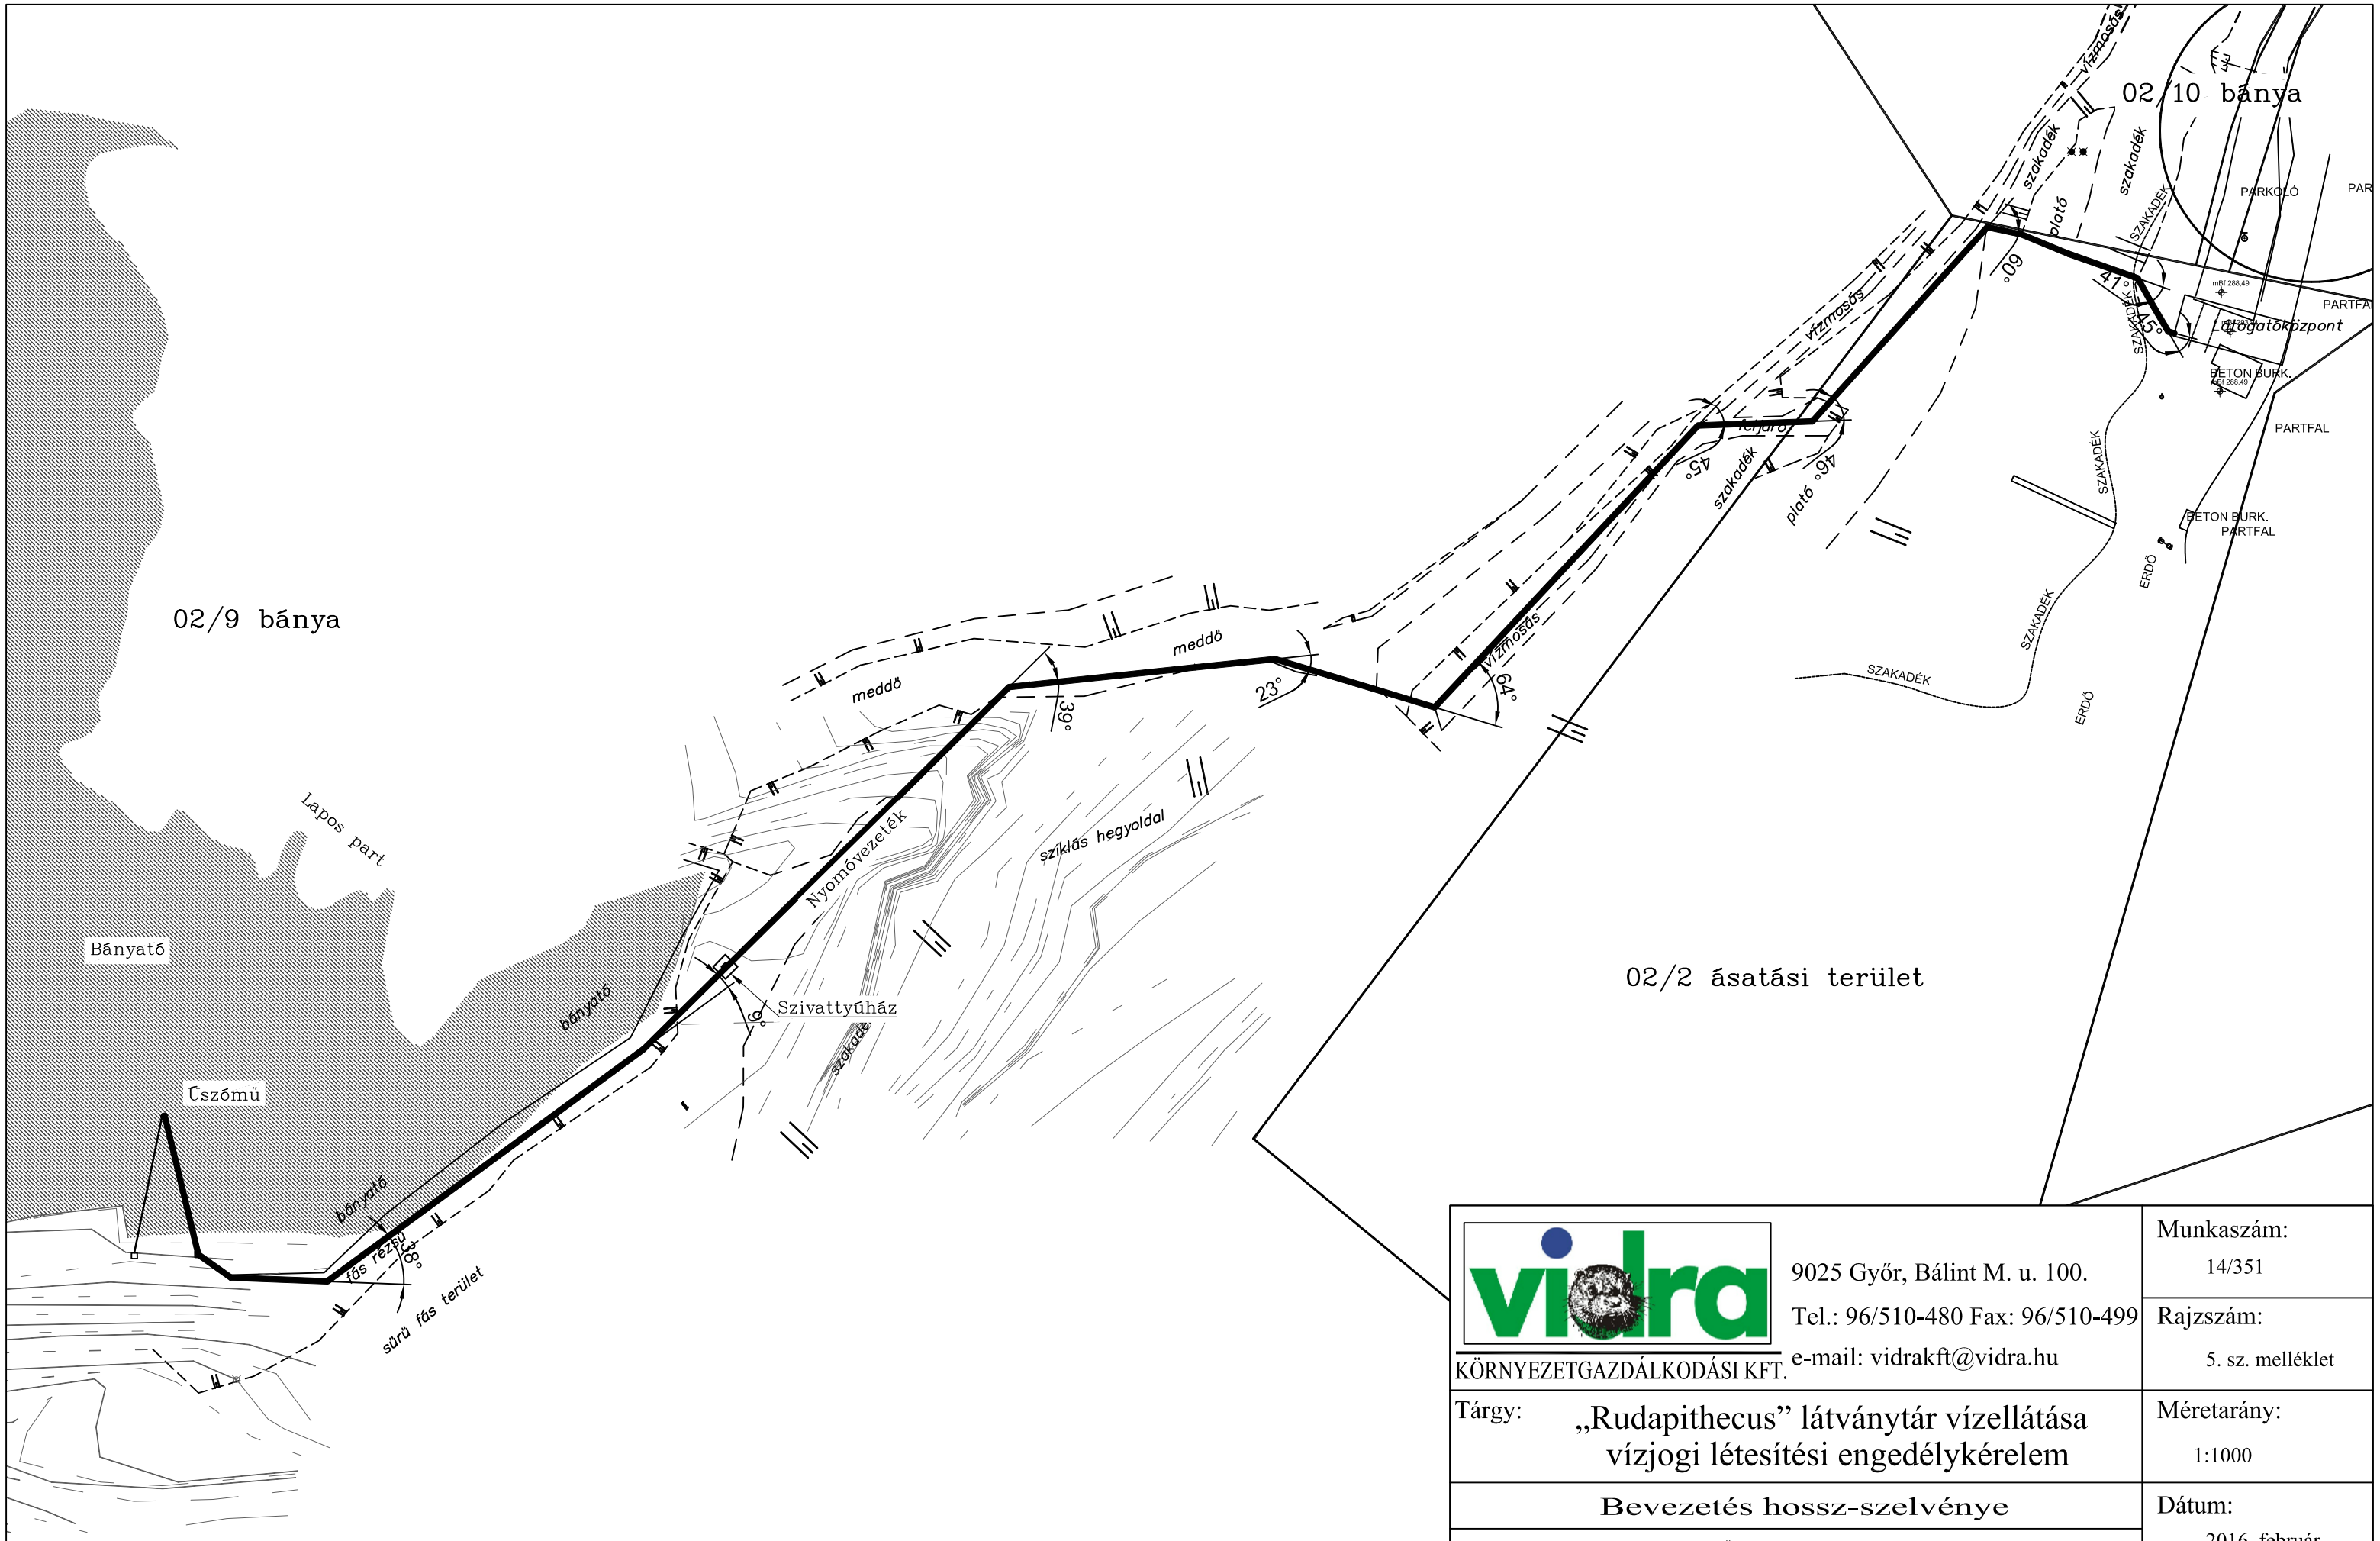

vidra KÖRNYEZETGAZDÁLKODÁSI KFT.	9025 Győr, Bálint M. u. 100. Tel.: 96/510-480 Fax: 96/510-499 e-mail: vidrakft@vidra.hu		Munkaszám: 14/351 Rajzszám: 5. sz. melléklet
Tárgy:	„Rudapithecus” látványtár vízellátása vízjogi létesítési engedélykérelem		Méretarány: 1:1000
	Bevezetés hossz-szelvénye		Dátum: 2016. február
Megrendelő:	Rudabánya Város Önkormányzata (3733 Rudabánya, Gvadányi József utca 47.)		
Ügyvezető igazgató: Bartal György	Tervező: Juhász Áron Imre	Tervező:	Szerkesztő: Juhász Áron Imre