



# TERVEZETT FÖLDSZINTI ALAPRAJZ M=1:100

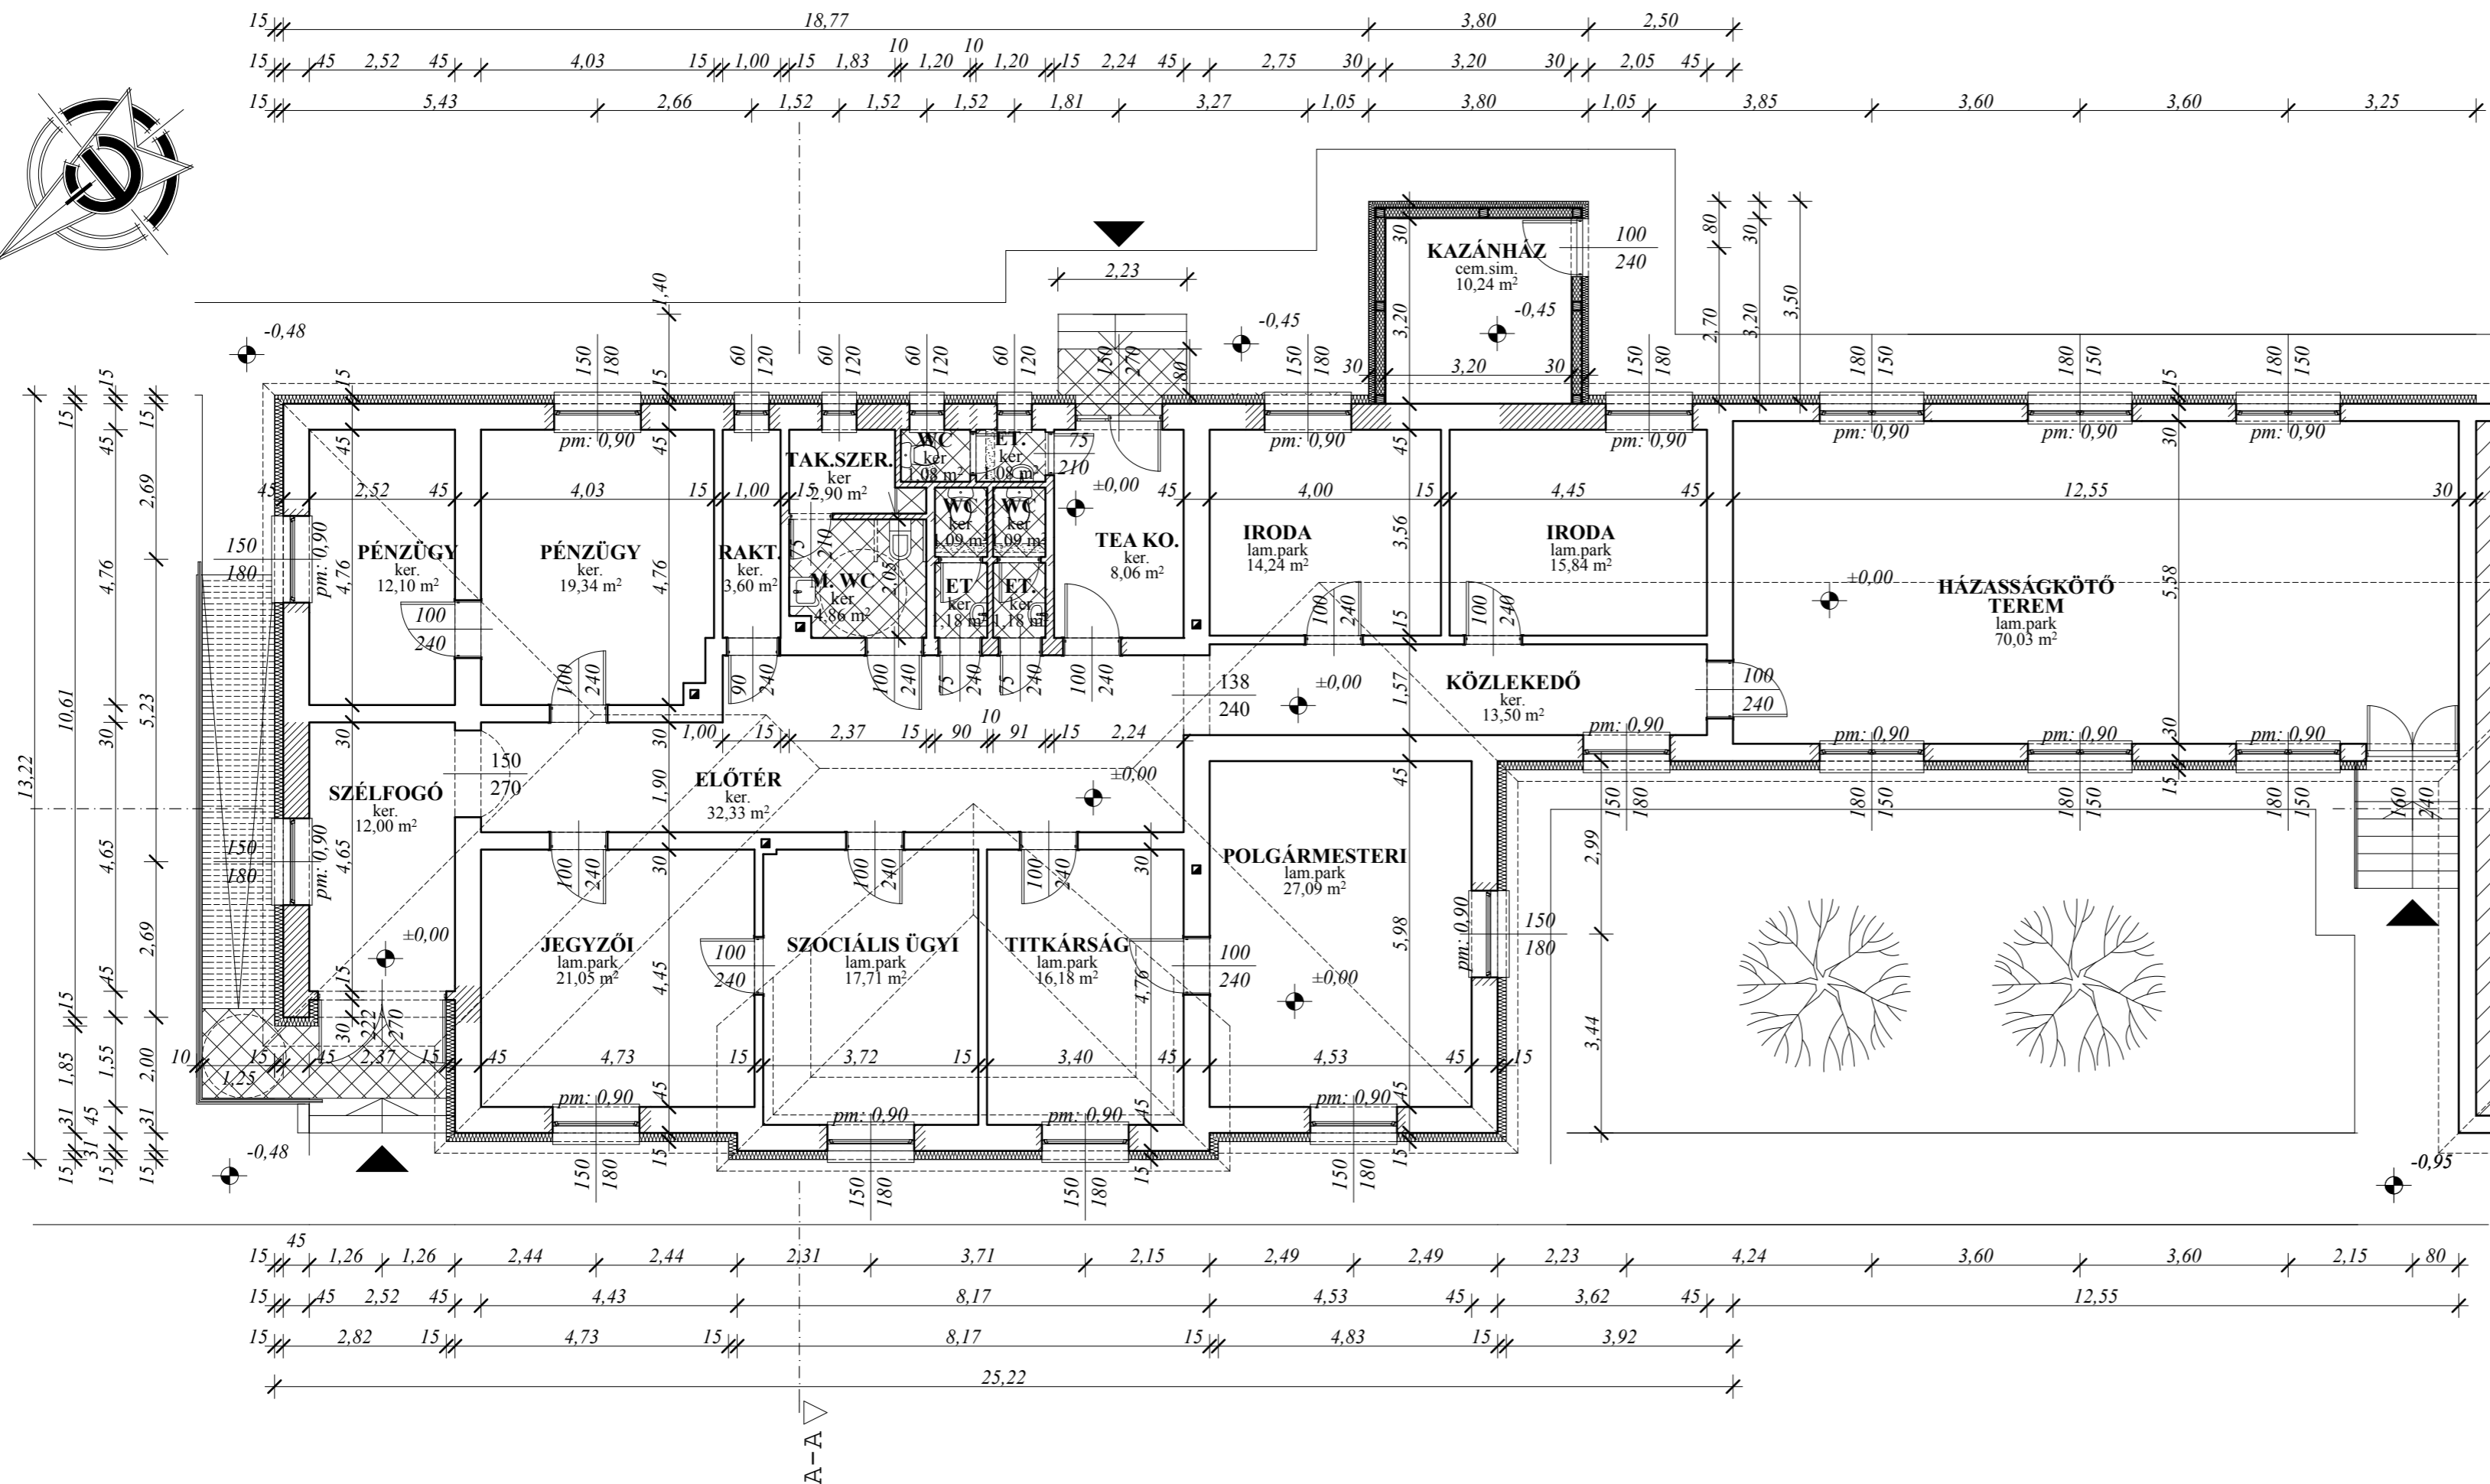

Megjegyzés :

- Elbontandó falszerkezet
- Új falszerkezet
- Meglévő, megmaradó falszerkezet
- Új nyílászáró (ablak)
- Új nyílászáró (ajtó)

A kivitelezés megkezdése előtt  
a meglévő épület helyszíni méreteit  
ellenőrizni kell !

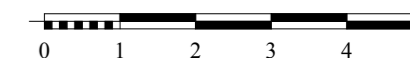

létesítmény : <b>POLGÁRMESTERI HIVATAL ÁTALAKÍTÁSA BŐVÍTÉSE</b>		tervszám : 12 / 2017	
rajz megnevezés : <b>TERVEZETT FÖLDSZINTI ALAPRAJZ</b>		terv fajta : KIVITELEZÉSI	
ép. helye : 3733 Rudabánya, Gvadányi J. út 47. sz.		lépték : M=1:100	rajzszám : <b>E-1</b>
üggyvez. : Orosz J	tervező : Orosz J	statikus mtárs : Orosz M	dátum : 2017.09 hó
Ez a terv mint szellemi alkotás, az 1999. évi LXXVI törvény értelmében szerzői jogvédelem alatt áll !		Rudabánya Város Önkormányzata 3733 Rudabánya, Gvadányi J. út 47. sz.	