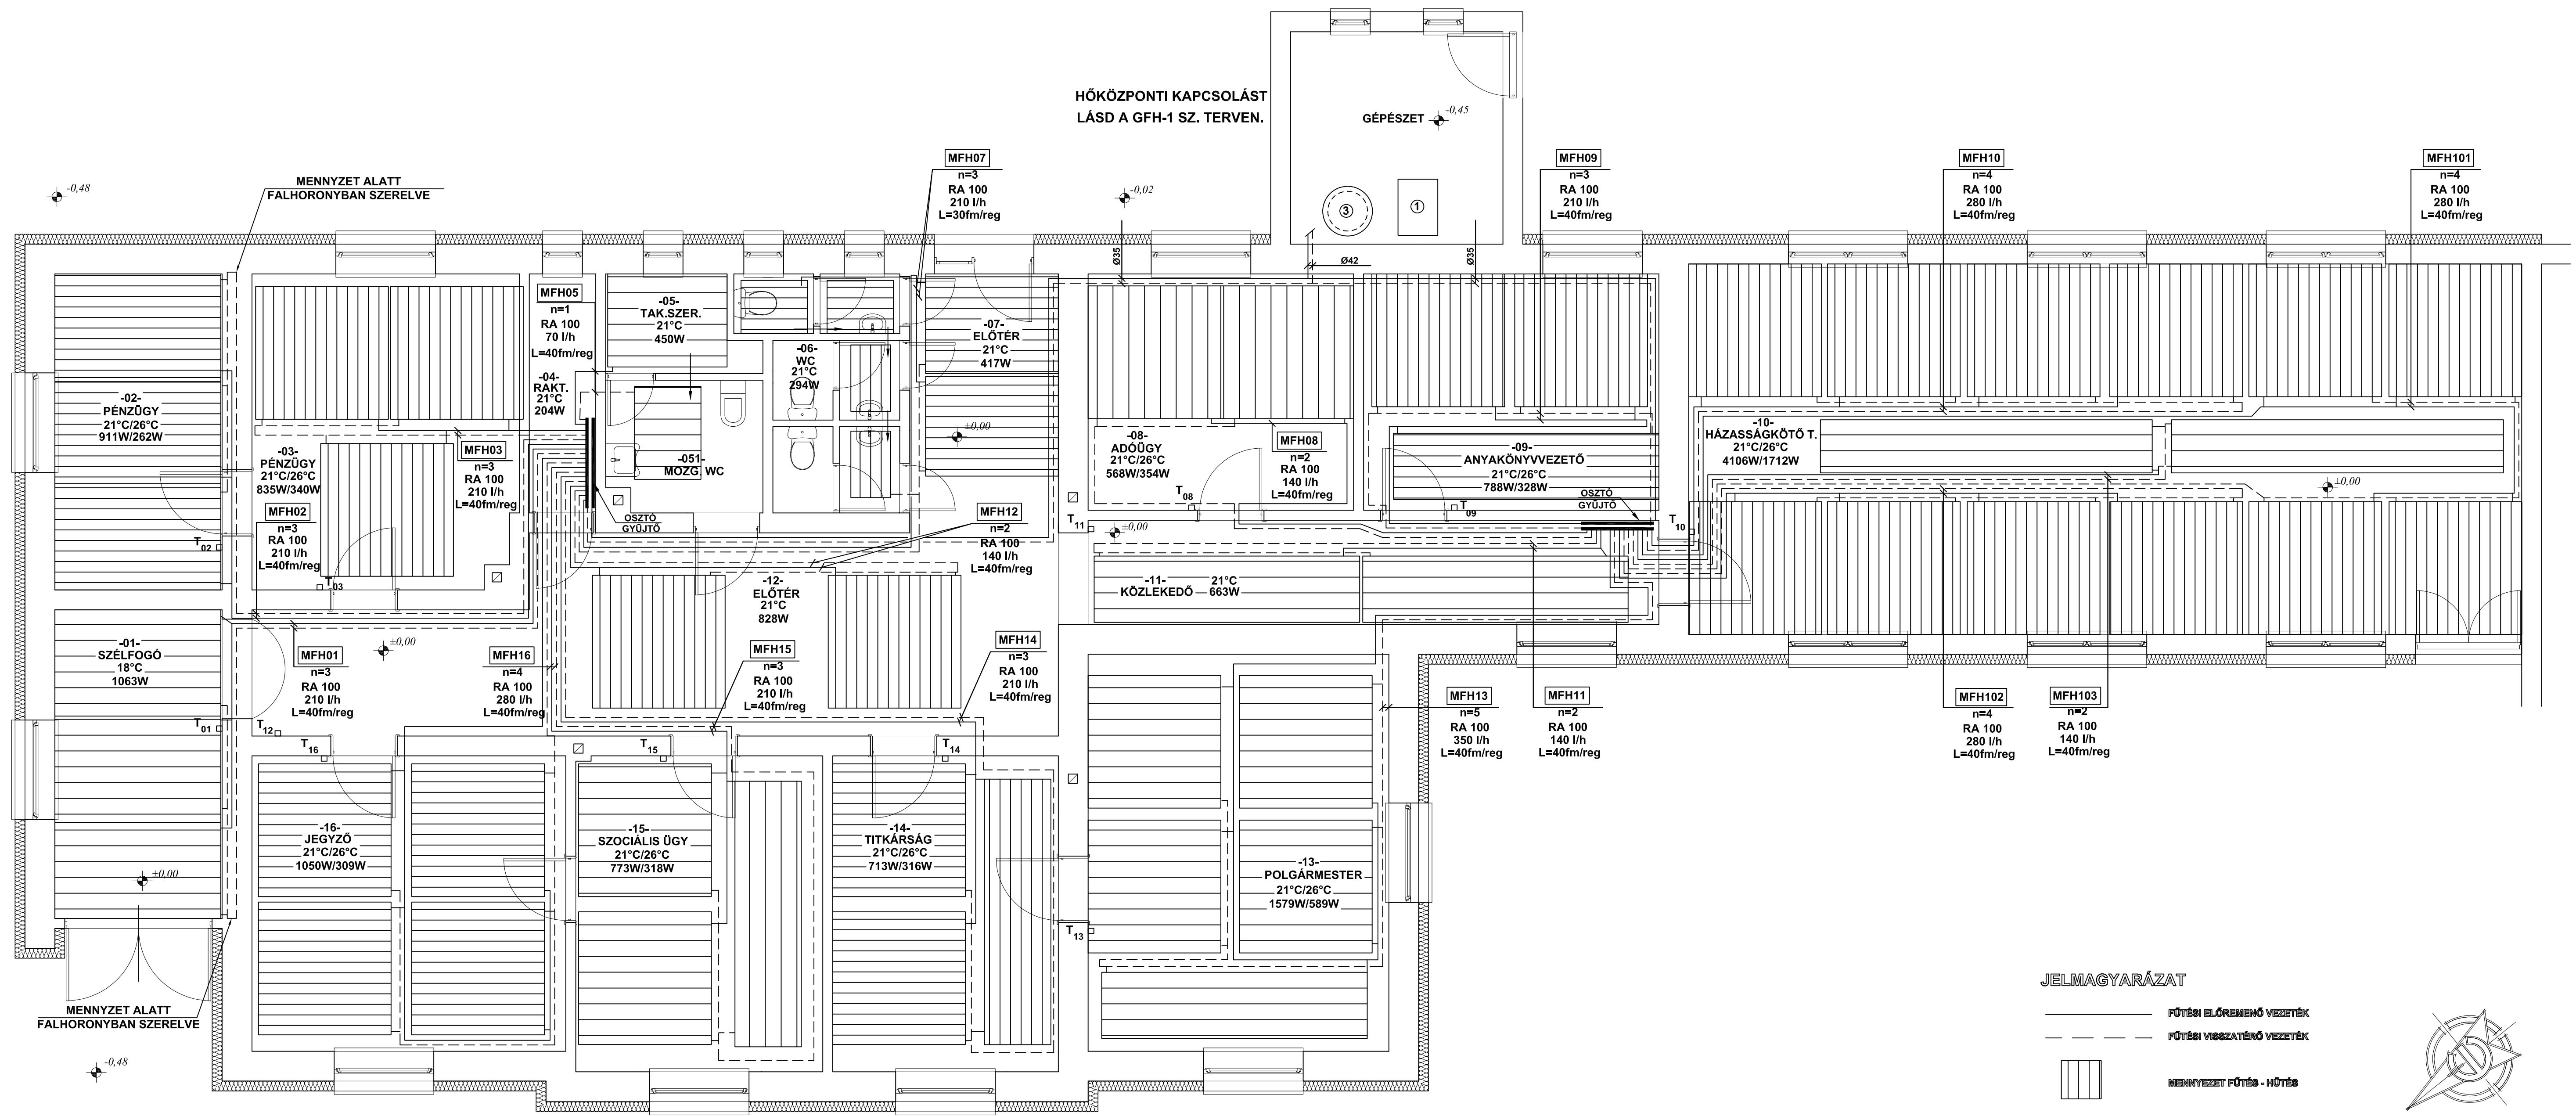
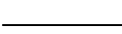

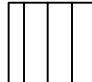
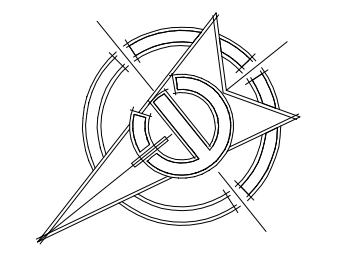


HŐKÖZPONTI KAPCSOLÁST
LÁSD A GFH-1 SZ. TERVEN.



JELMAGYARÁZAT

-  FŰTÉSI ELŐREMEŰ Vezeték
-  FŰTÉSI VISSZATERŐ Vezeték
-  MENNYEZET FŰTÉS - HŰTÉS



Rajz neve: RUDABÁNYA, GVADÁNYI JÓZSEF U. 47. POLGÁRMESTERI HIVATAL	Rajz típusa: GFH-2
Rajz mérete: M 1:50	Rajz dátuma: 2017. 09.
Rajz készítője: MENNYEZET FŰTÉS-HŰTÉS FÖLDSZINT ALAPRAJZ	Rajz ellenőrzője: HIKISCH GÁBOR 07-01-1572 1123.Bp. Győr út 1/b